



PARCELAS CON USO COMERCIAL



EXCMO. AYUNTAMIENTO DE CIUDAD REAL

GERENCIA MUNICIPAL



DE URBANISMO



AYUNTAMIENTO  
DE CIUDAD REAL




PARCELA DE USO NO EXCLUSIVO



PARCELA DE USO EXCLUSIVO



LAS CASAS

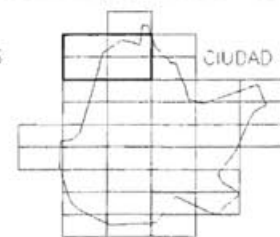

CIUDAD REAL



VALVERDE

PLAN GENERAL DE CIUDAD REAL

PLANOS DE INFORMACION

PARCELAS CON USO COMERCIAL

Escala  
1/5.000

Plano  
12

EXCMO AYUNTAMIENTO  
DE CIUDAD REAL

GERENCIA MUNICIPAL  
DE URBANISMO


Fecha  
Noviembre-94

719-24 719-25  
757-4 757-5

Dibujado  
Gerencia Municipal de Urbanismo

Arquitecto  
Alejandro Moyano Gomez



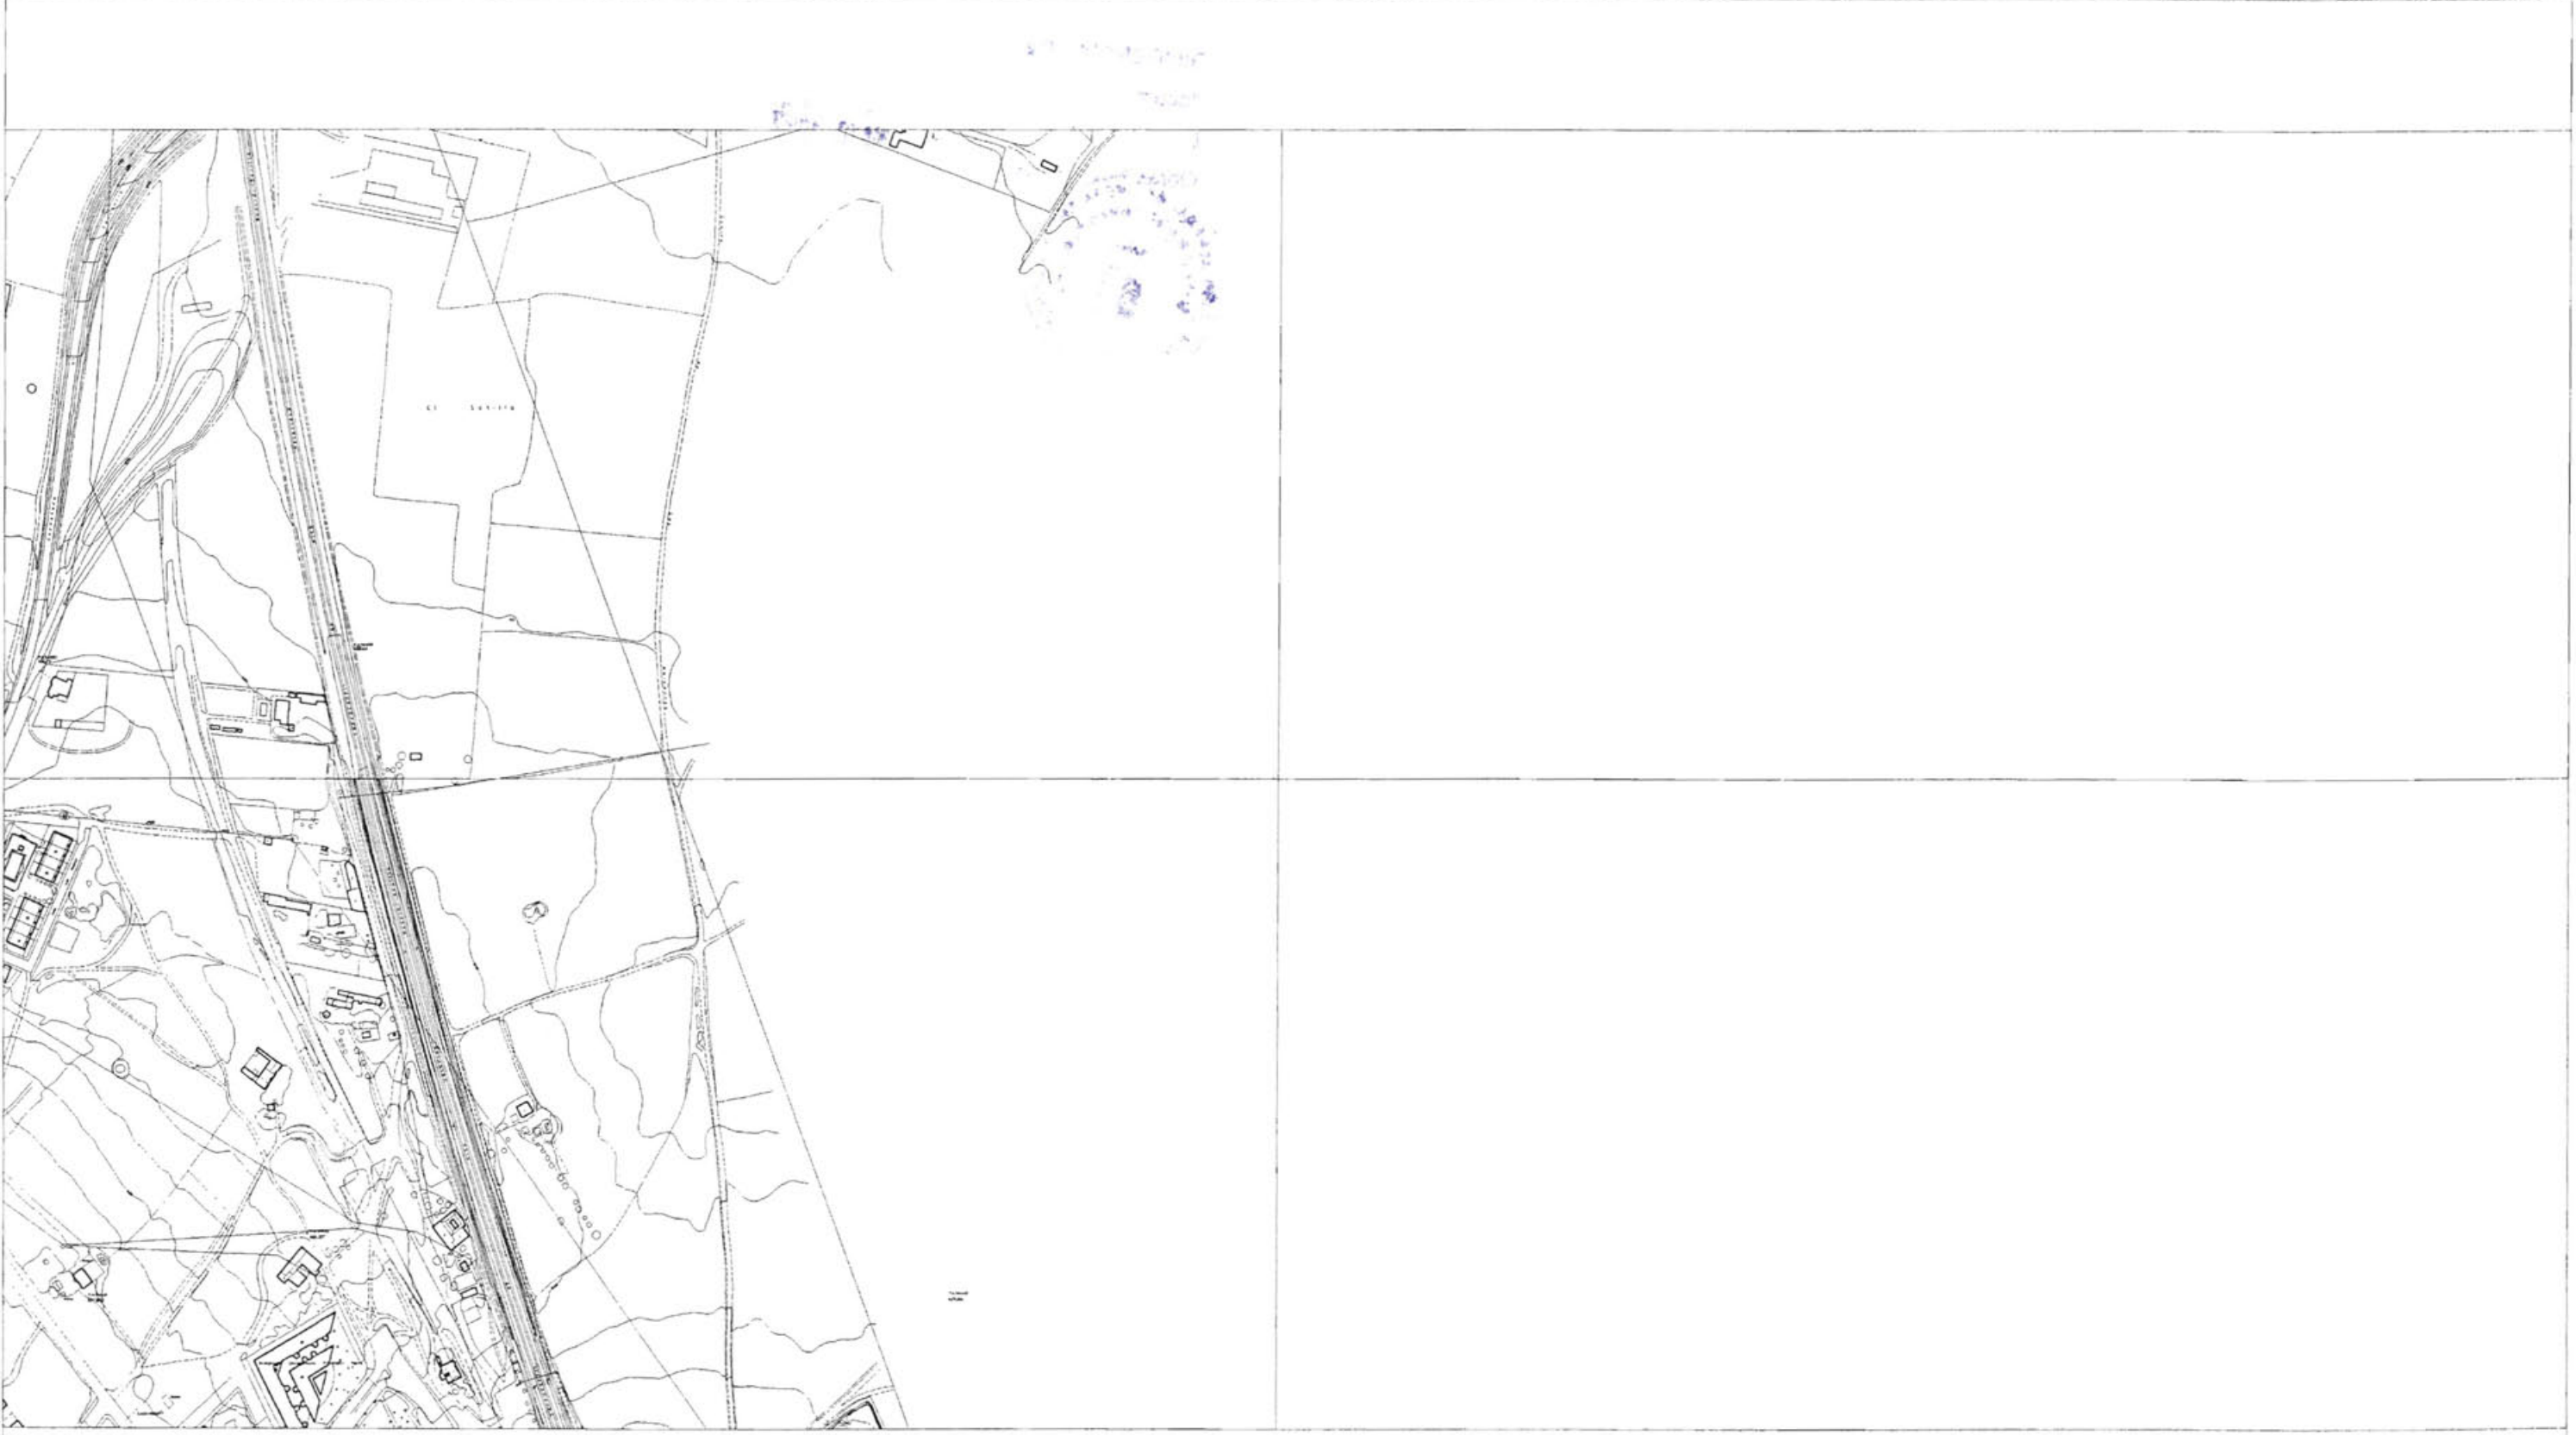


AYUNTAMIENTO  
DE CIUDAD REAL



PARCELA DE USO NO EXCLUSIVO



PARCELA DE USO EXCLUSIVO

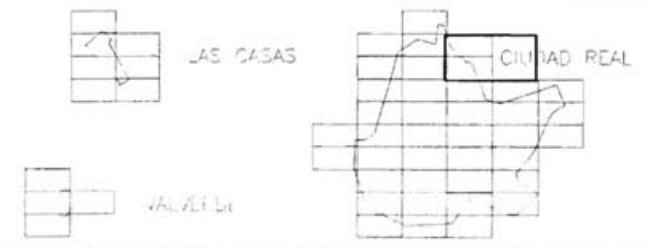

PLAN GENERAL DE CIUDAD REAL

PLANOS DE INFORMACION  
PARCELAS CON USO COMERCIAL

Escala  
1/5.000  
Plano  
12

EXCMO. AYUNTAMIENTO  
DE CIUDAD REAL


GERENCIA MUNICIPAL  
DE URBANISMO

Fecha  
Noviembre-94  
720-21  
758-1

Dibujado  
Gerencia Municipal de Urbanismo

Arquitecto  
Alejandro Moyano Gomez



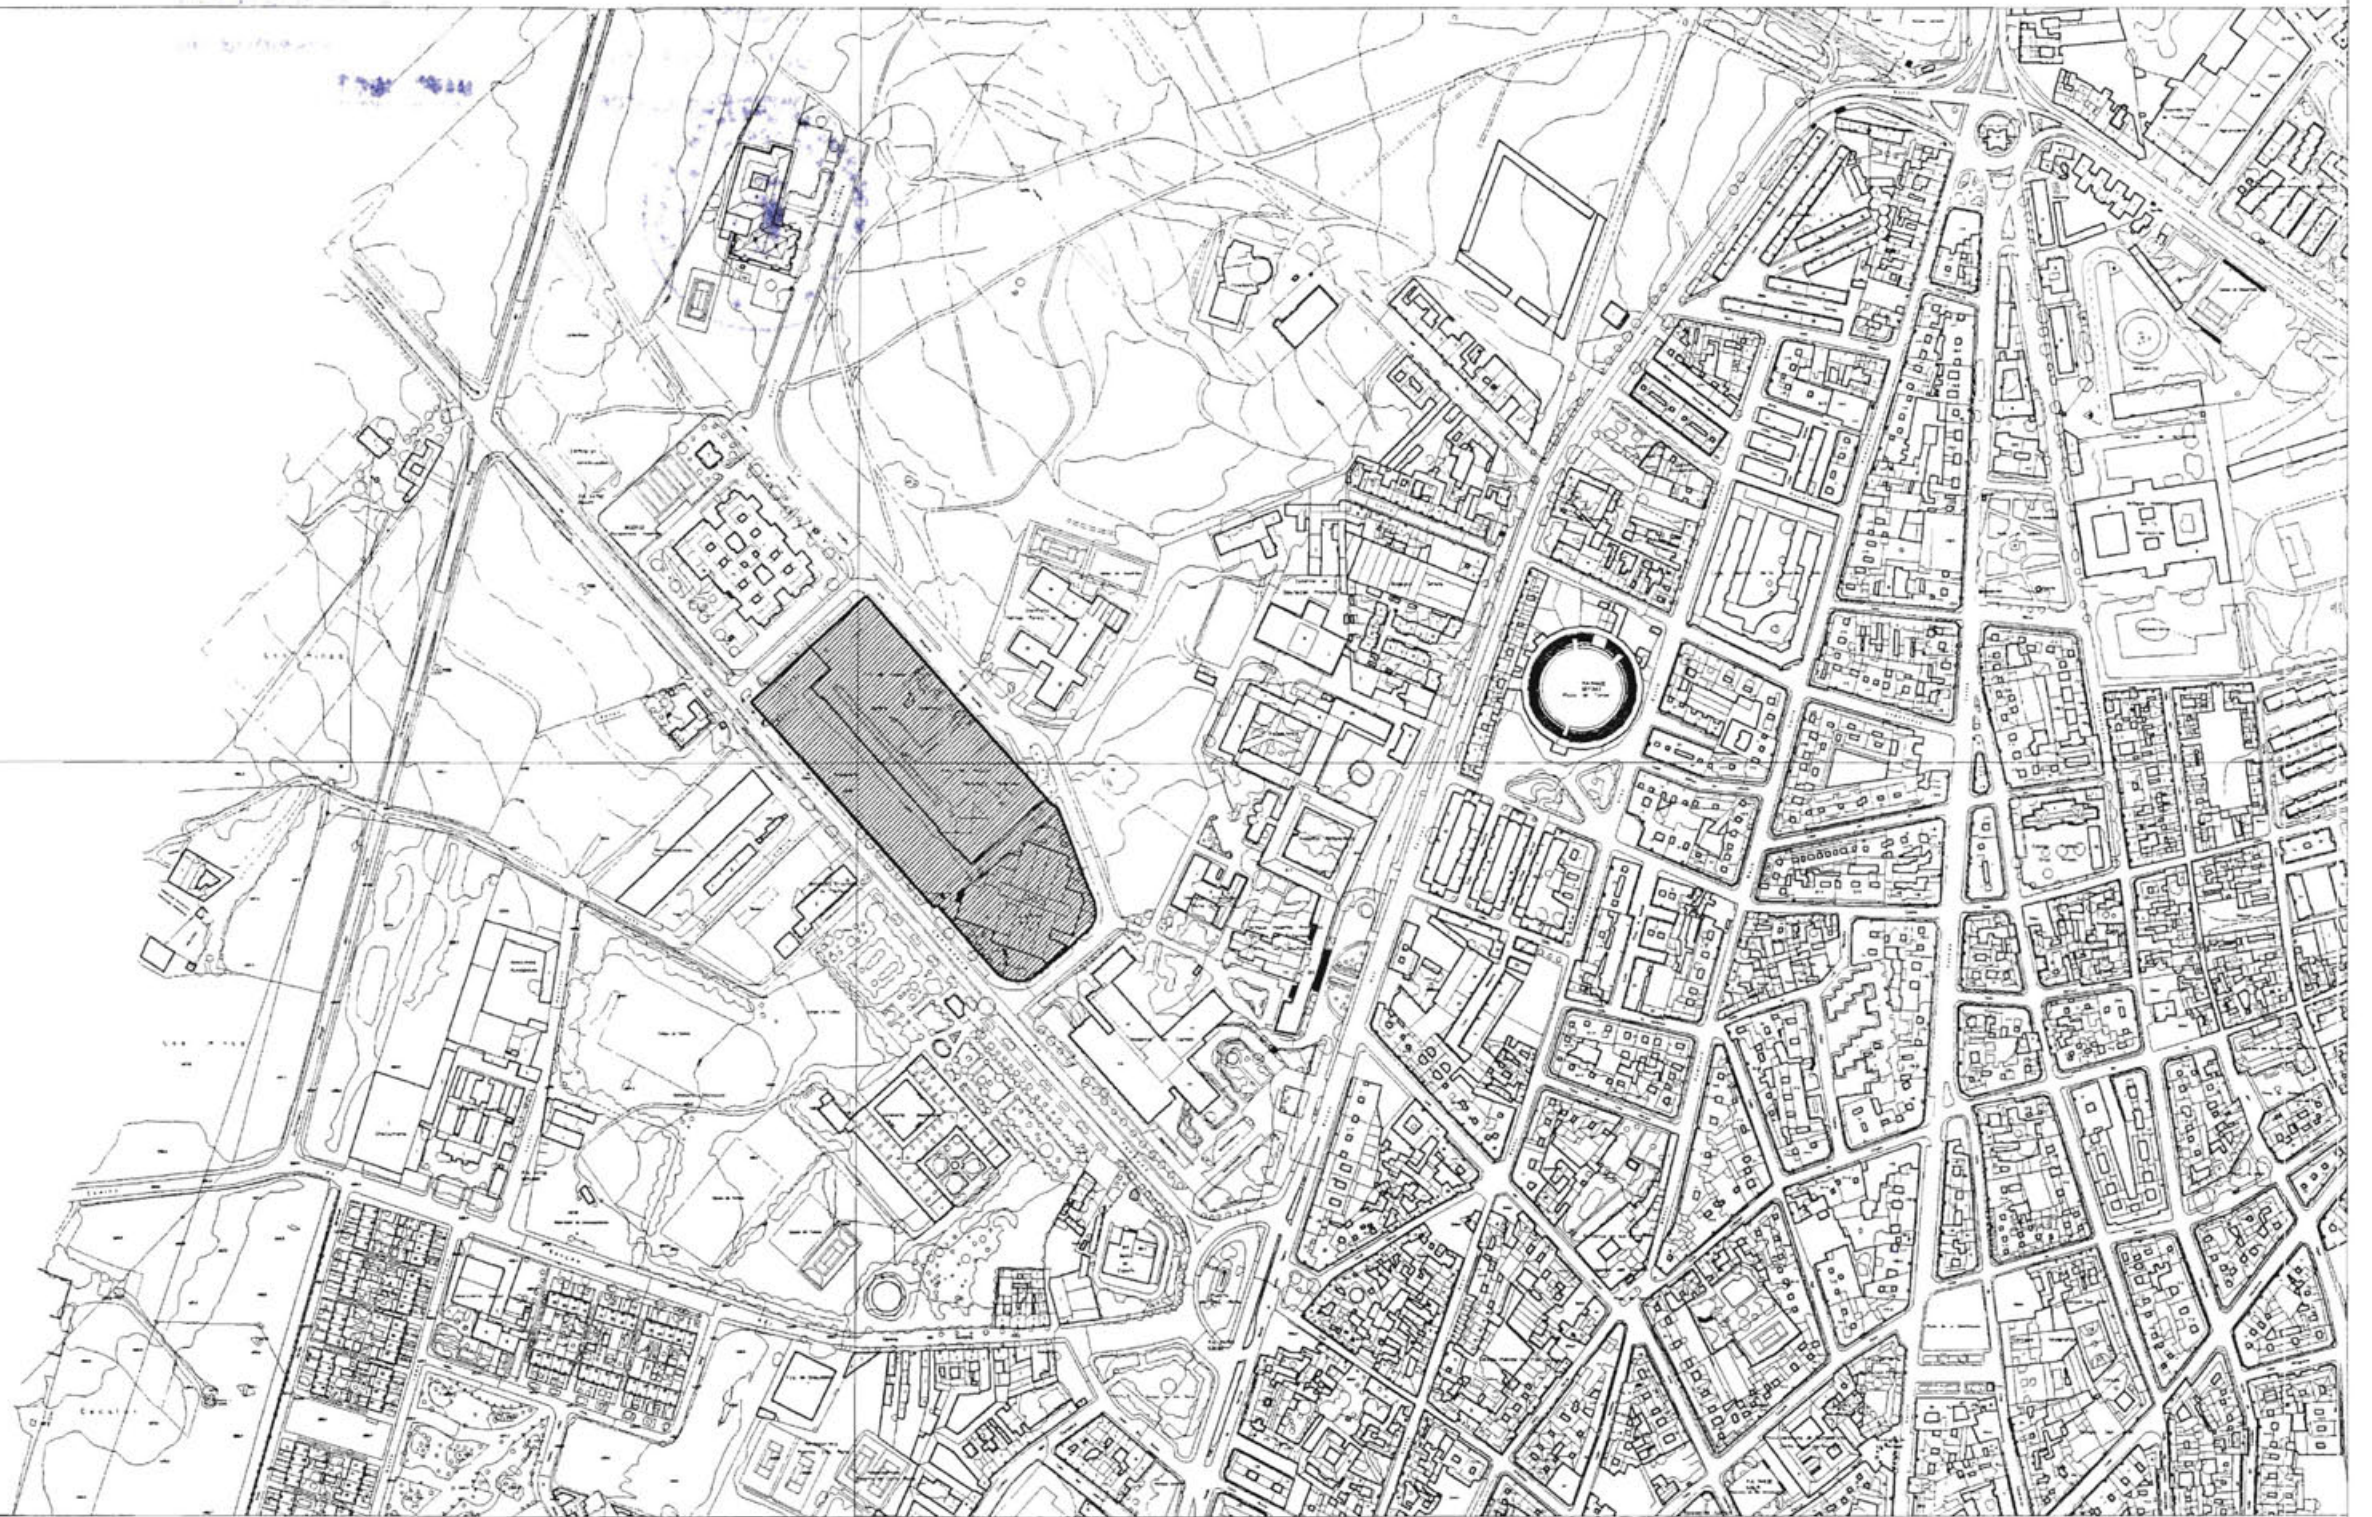

AYUNTAMIENTO  
DE CIUDAD REAL




PARCELA DE USO NO EXCLUSIVO



PARCELA DE USO EXCLUSIVO



LAS CASAS

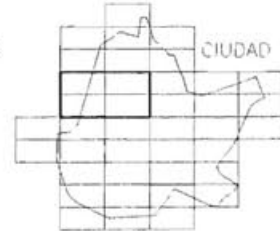

CIUDAD REAL



VALVERDE

PLAN GENERAL DE CIUDAD REAL

PLANOS DE INFORMACION

PARCELAS CON USO COMERCIAL

Escala

1 5000

Plano

12

EACMG AYUNTAMIENTO  
DE CIUDAD REAL



GERENCIA MUNICIPAL  
DE URBANISMO

Fecha

Noviembre-94

757-9 757-10

757-14 757-15

Dibujado

Gerencia Municipal de Urbanismo

Arquitecto

Alejandro Moyano Gomez





AYUNTAMIENTO  
DE CIUDAD REAL



PARCELA DE USO NO EXCLUSIVO




PARCELA DE USO EXCLUSIVO



LAS CASAS



VALVERDE

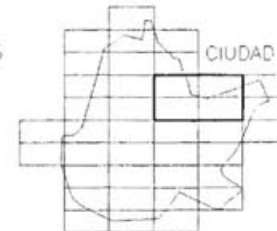

CIUDAD REAL

PLAN GENERAL DE CIUDAD REAL

PLANOS DE INFORMACION

PARCELAS CON USO COMERCIAL

Escala

1/5.000

Plano

12

EXCMO. AYUNTAMIENTO  
DE CIUDAD REAL



GERENCIA MUNICIPAL  
DE URBANISMO

Fecha

Noviembre-94


758-6 758-7

758-11 758-12


Dibujado  
Gerencia Municipal de Urbanismo

Arquitecto  
Alejandro Moyano Gomez




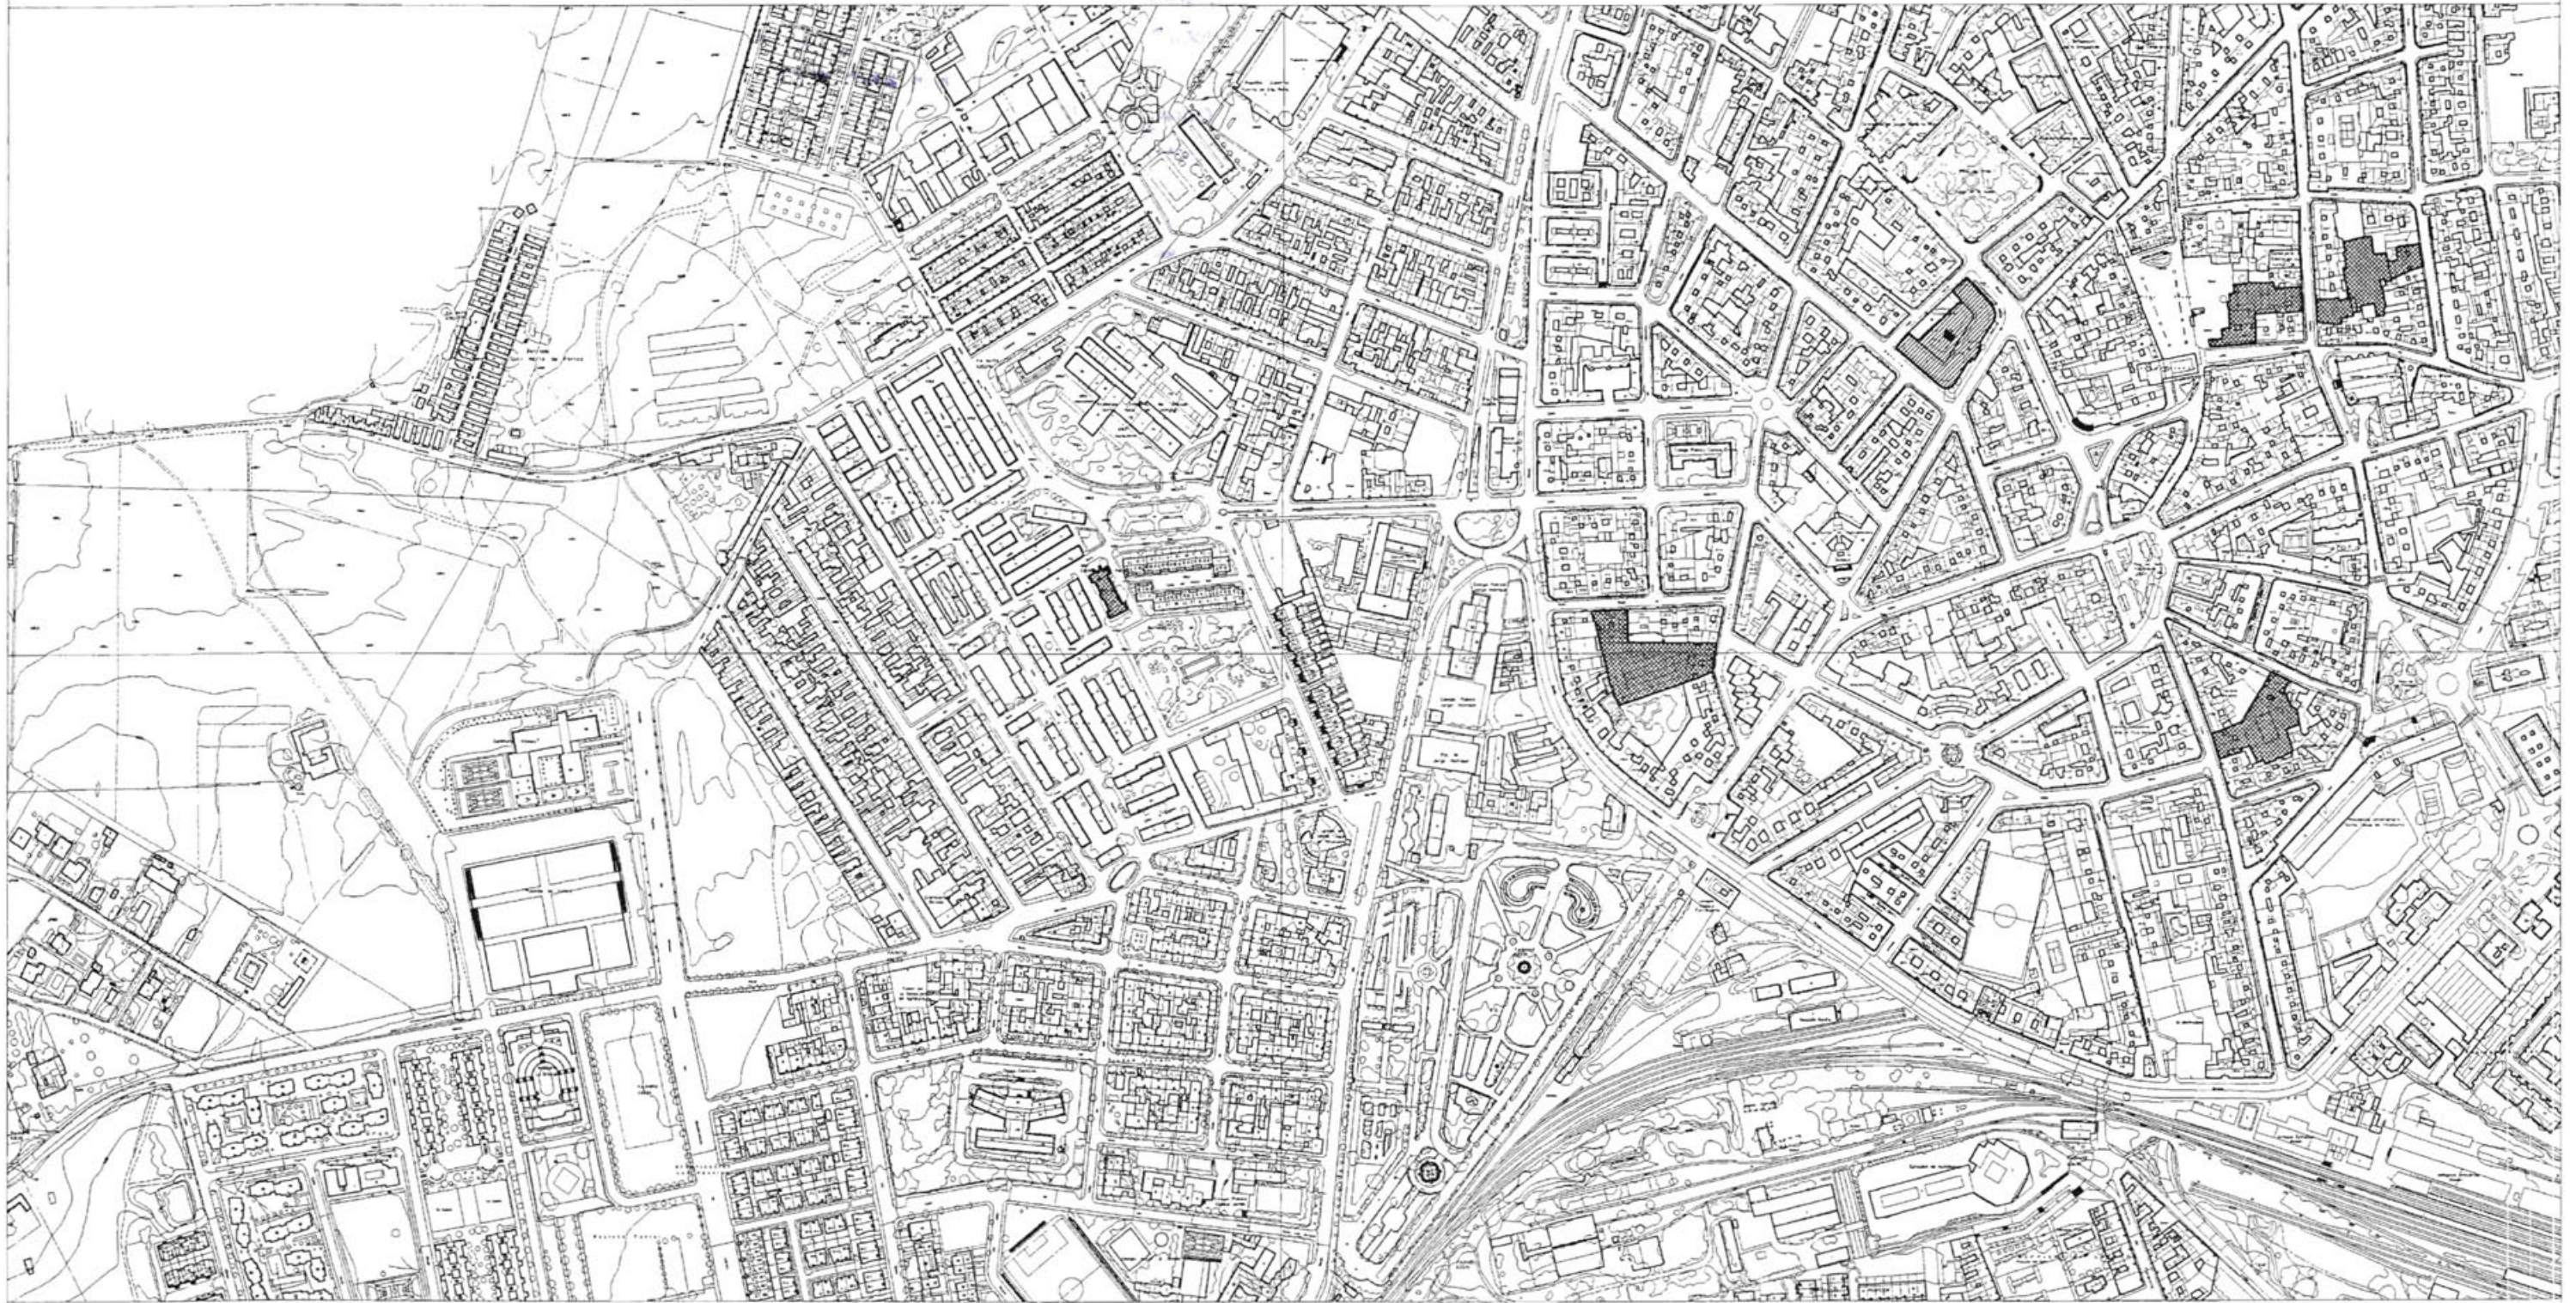

AYUNTAMIENTO  
DE CIUDAD REAL

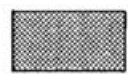


PARCELA DE USO NO EXCLUSIVO

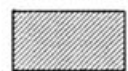


PARCELA DE USO EXCLUSIVO



LAS CASAS

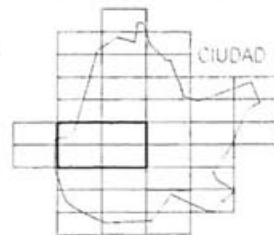

CIUDAD REAL

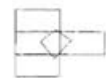

VALVERDE

PLAN GENERAL DE CIUDAD REAL

PLANOS DE INFORMACION

PARCELAS CON USO COMERCIAL

Escala

1 5.000

Plano

12

EXCMO AYUNTAMIENTO  
DE CIUDAD REAL



GERENCIA MUNICIPAL  
DE URBANISMO

Fecha

Noviembre-94

757-19 757-20

757-24 757-25

Dibujado  
Gerencia Municipal de Urbanismo

Arquitecto  
Alejandro Moyano Gomez






AYUNTAMIENTO  
DE CIUDAD REAL




PARCELA DE USO NO EXCLUSIVO




PARCELA DE USO EXCLUSIVO

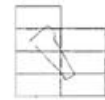

LAS CASAS

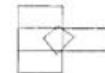

VALVERDE

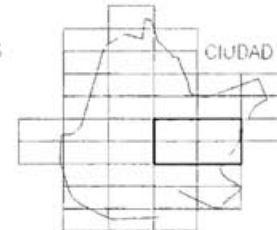

CIUDAD REAL

PLAN GENERAL DE CIUDAD REAL

PLANOS DE INFORMACION  
PARCELAS CON USO COMERCIAL

Escala

1 5.000

Plano

12

EXCMO AYUNTAMIENTO  
DE CIUDAD REAL



GERENCIA MUNICIPAL  
DE URBANISMO

Fecha

Noviembre-94

758-16 758-17

758-21 758-23

Dibujado  
Gerencia Municipal de Urbanismo

Arquitecto  
Alejandro Moyano Gomez





AYUNTAMIENTO  
DE CIUDAD REAL




PARCELA DE USO NO EXCLUSIVO



PARCELA DE USO EXCLUSIVO



LAS CASAS

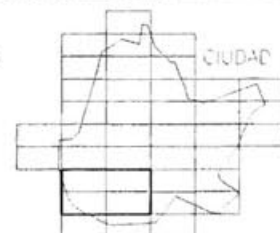

CIUDAD REAL



VALVERDE

PLAN GENERAL DE CIUDAD REAL

PLANOS DE INFORMACION

PARCELAS CON USO COMERCIAL

Escala

1/5.000

Plano

12

Fecha

Noviembre-94

794-4 794-5

794-9 794-10

EXCMO AYUNTAMIENTO  
DE CIUDAD REAL

GERENCIA MUNICIPAL  
DE URBANISMO

Dibujado  
Gerencia Municipal de Urbanismo

Arquitecto  
Alejandro Moyano Gomez






AYUNTAMIENTO  
DE CIUDAD REAL



PARCELA DE USO NO EXCLUSIVO




PARCELA DE USO EXCLUSIVO

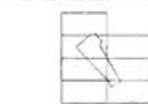

LAS CASAS



VALVERDE

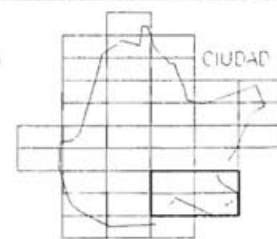

CIUDAD REAL

PLAN GENERAL DE CIUDAD REAL

PLANOS DE INFORMACION

PARCELAS CON USO COMERCIAL

Escala  
1:5000

Plano  
12

EXCMO AYUNTAMIENTO  
DE CIUDAD REAL



GERENCIA MUNICIPAL  
DE URBANISMO

Fecha  
Noviembre-94

795-1 795-2  
795-6 795-7

Dibujado  
Gerencia Municipal de Urbanismo

Arquitecto  
Alejandro Moyano Gomez