

1. PLAN GENERAL DE CIUDAD REAL  
2. PLAN DE ORDENACION URBANISTICA  
3. PLAN DE ORDENACION DE ZONAS VERDES Y AREAS PEATONALES  
4. PLAN DE ORDENACION DE ZONAS VERDES Y AREAS PEATONALES

1. PLAN GENERAL DE CIUDAD REAL  
2. PLAN DE ORDENACION URBANISTICA  
3. PLAN DE ORDENACION DE ZONAS VERDES Y AREAS PEATONALES  
4. PLAN DE ORDENACION DE ZONAS VERDES Y AREAS PEATONALES

ZONAS VERDES Y AREAS PEATONALES



EXCMO. AYUNTAMIENTO DE CIUDAD REAL

GERENCIA MUNICIPAL DE URBANISMO



AYUNTAMIENTO  
DE CIUDAD REAL




ZONAS VERDES



AREAS PEATONALES



LAS CASAS

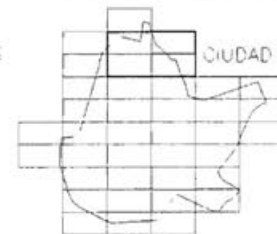

CIUDAD REAL



VALVERDE

PLAN GENERAL DE CIUDAD REAL

PLANOS DE INFORMACION

ZONAS VERDES Y AREAS PEATONALES

Escala

1/5 000

Plano

17

Fecha

Noviembre-94

719-25 720-21

757-5 758-1


EYCOM AYUNTAMIENTO  
DE CIUDAD REAL



GERENCIA MUNICIPAL  
DE URBANISMO

Dibujado  
Gerencia Municipal de Urbanismo

Arquitecto  
Alejandro Moyano Gomez

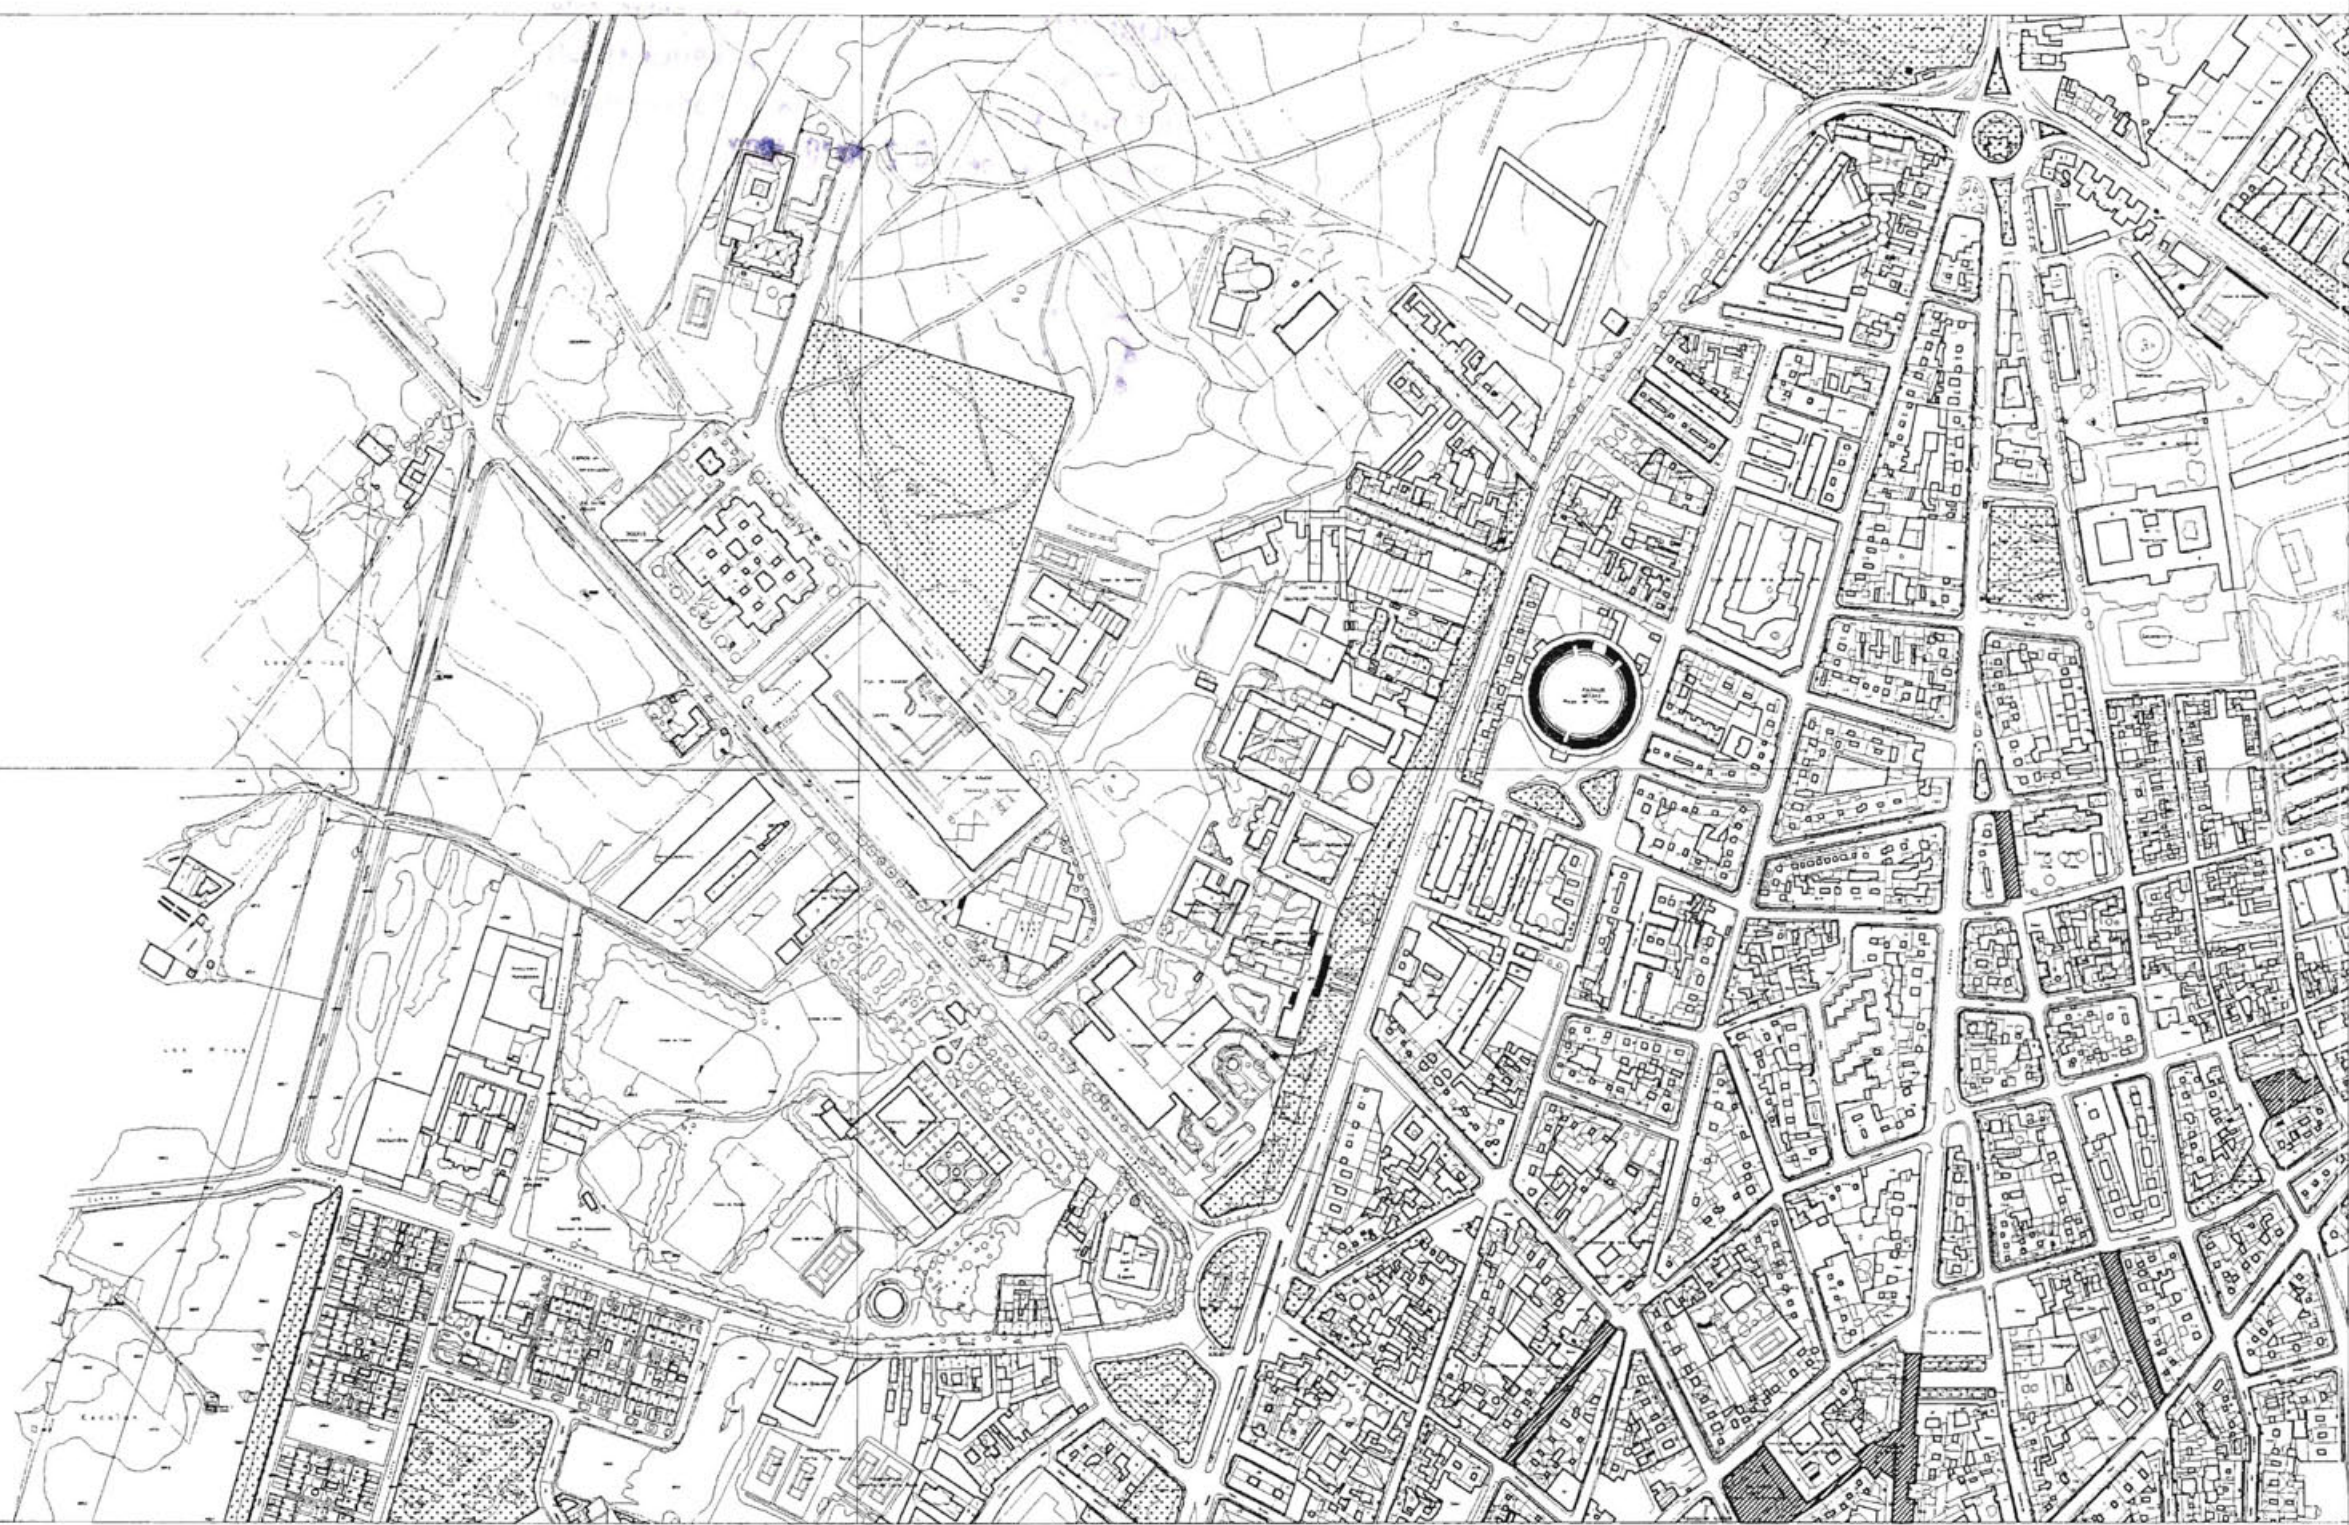


AYUNTAMIENTO  
DE CIUDAD REAL




ZONAS VERDES




AREAS PEATONALES

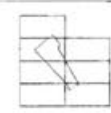

LAS CASAS

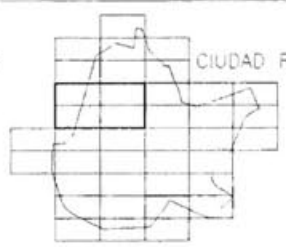

CIUDAD REAL

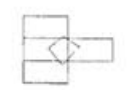

VALVERDE

PLAN GENERAL DE CIUDAD REAL

PLANOS DE INFORMACION  
ZONAS VERDES Y AREAS PEATONALES

Escala	Plano
1/5.000	17
Fecha	757-9 757-10
Noviembre-94	757-14 757-15

EXCMO. AYUNTAMIENTO  
DE CIUDAD REAL

GERENCIA MUNICIPAL  
DE URBANISMO

Arquitecto  
Alejandro Moyano Gomez

Dibujado  
Gerencia Municipal de Urbanismo



AYUNTAMIENTO  
DE CIUDAD REAL




ZONAS VERDES




AREAS PEATONALES



LAS CASAS

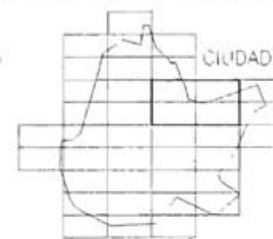

CIUDAD REAL

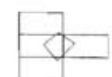

VALVERDE

PLAN GENERAL DE CIUDAD REAL

PLANOS DE INFORMACION

ZONAS VERDES Y AREAS PEATONALES

Escala Plano

1/5.000 17

Fecha 758+6 758-7

Noviembre-94 758-11 758-12


EXCMO AYUNTAMIENTO  
DE CIUDAD REAL



GERENCIA MUNICIPAL  
DE URBANISMO

Dibujado  
Gerencia Municipal de Urbanismo

Arquitecto  
Alejandro Moyano Gomez

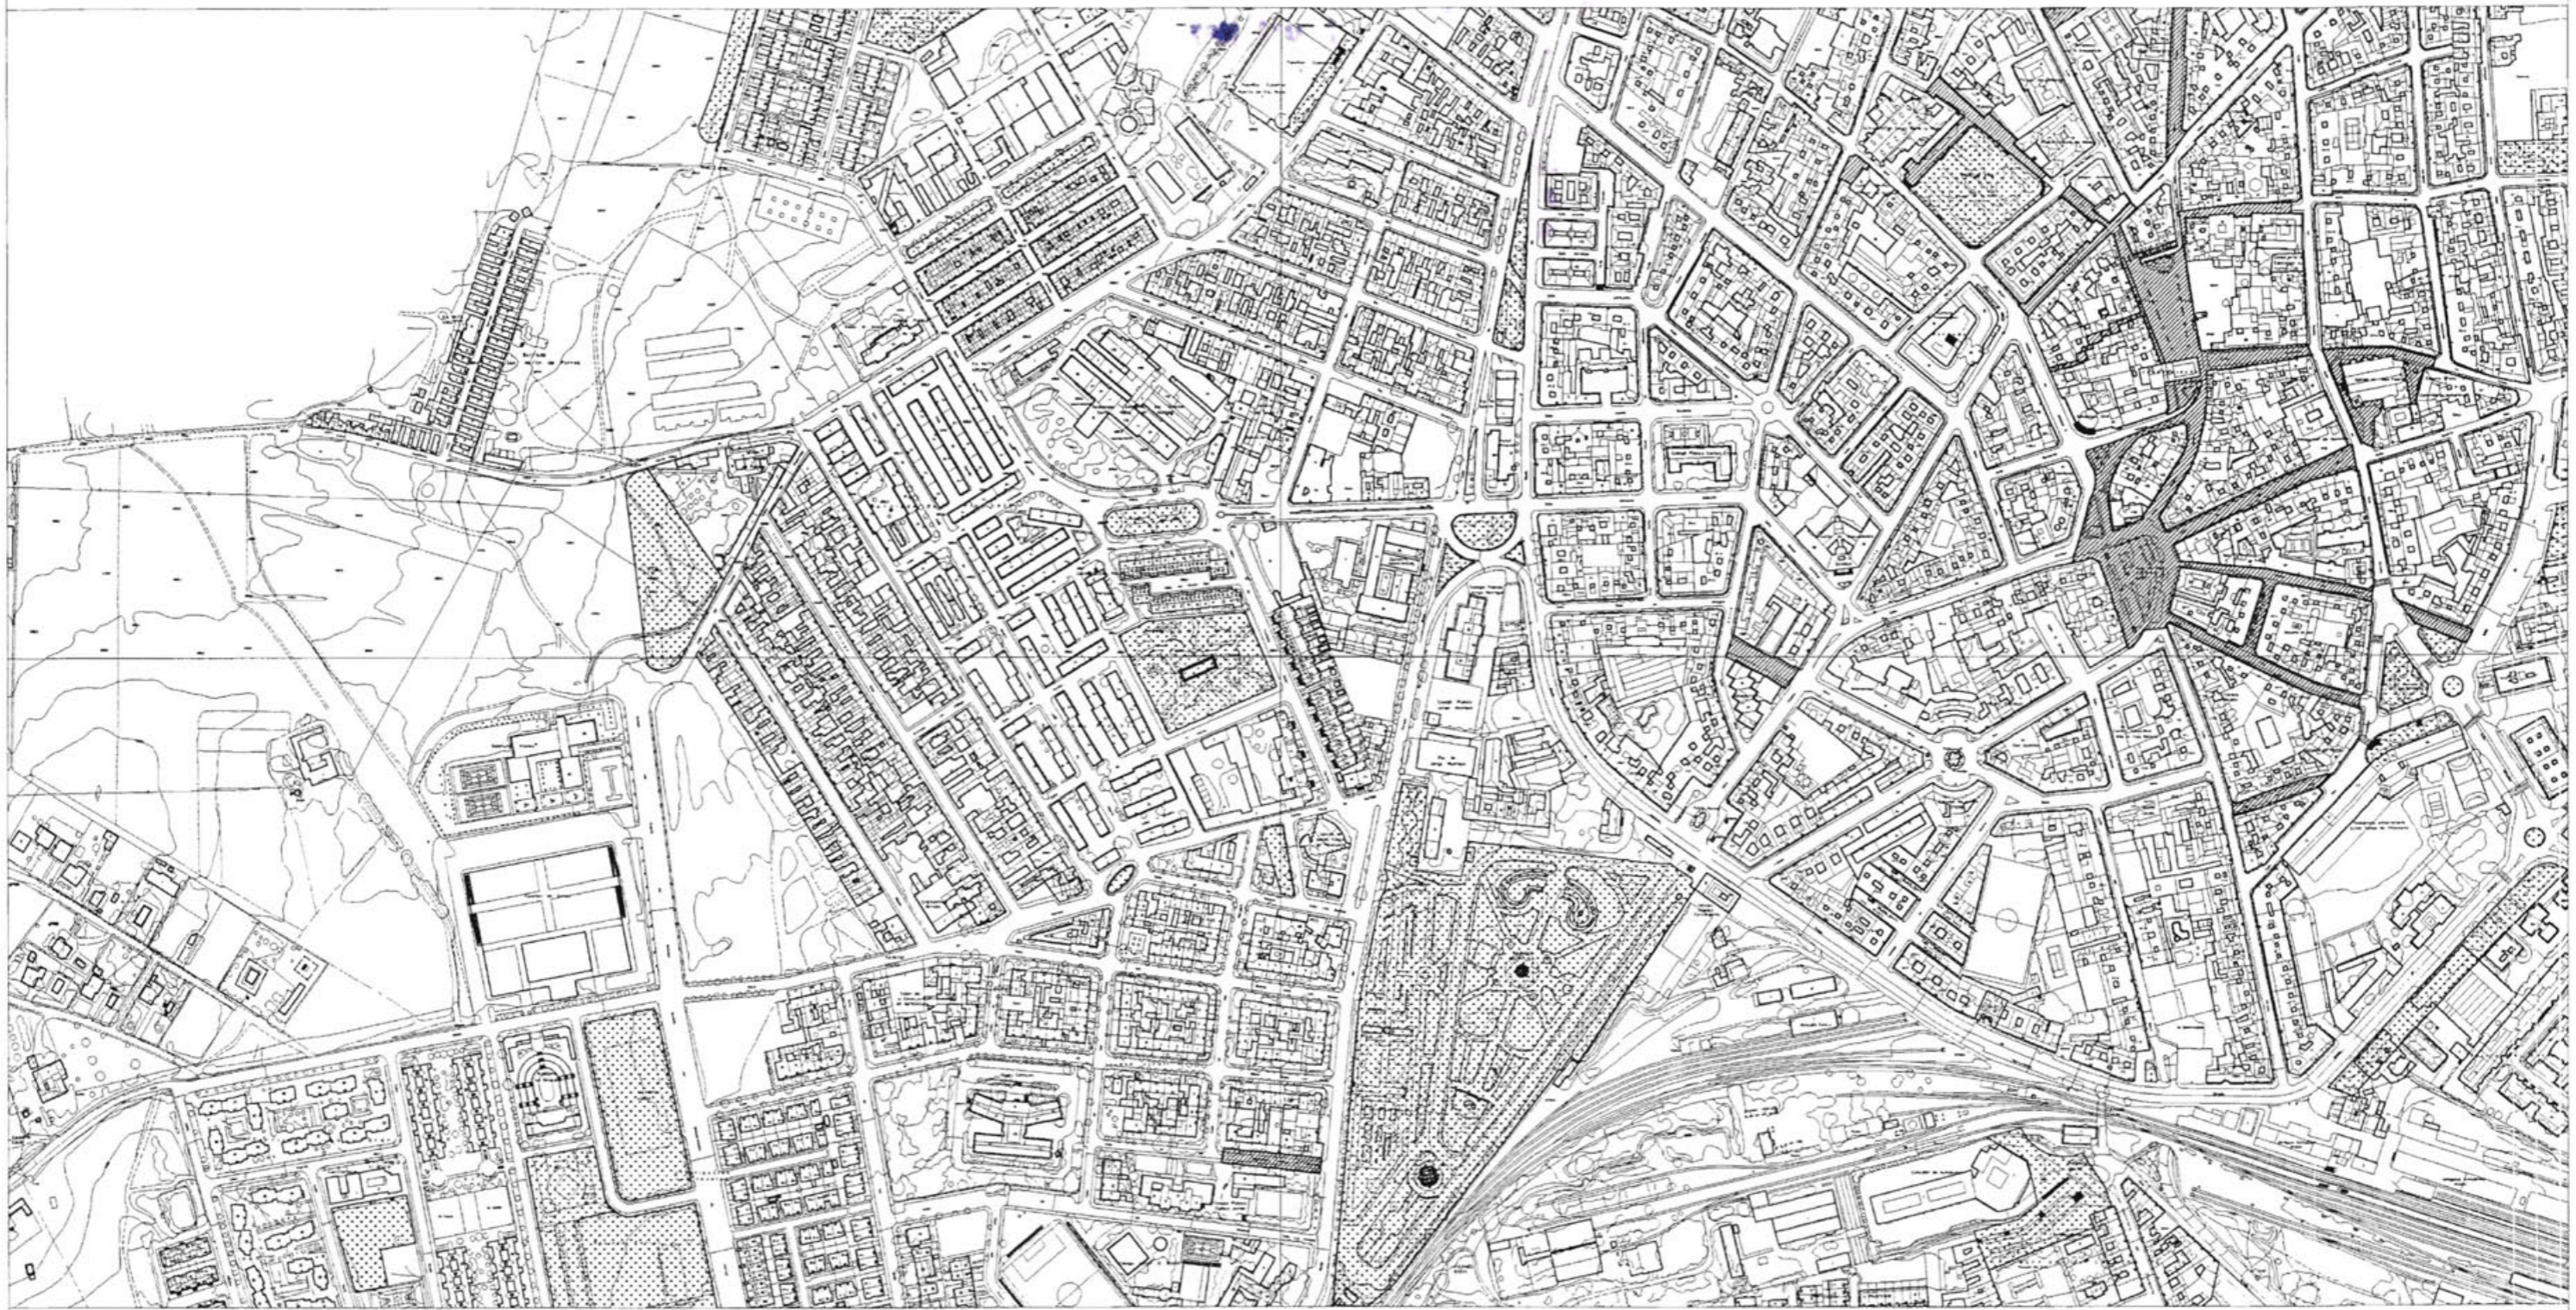

AYUNTAMIENTO  
DE CIUDAD REAL



ZONAS VERDES




AREAS PEATONALES



LAS CASAS



VAL VERDE

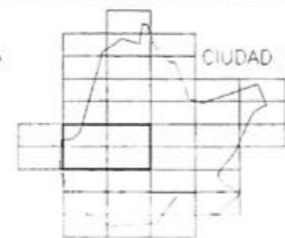

CIUDAD REAL

PLAN GENERAL DE CIUDAD REAL

PLANOS DE INFORMACION  
ZONAS VERDES Y AREAS PEATONALES

Escala  
1/5.000

Plano  
17

EXCMO. AYUNTAMIENTO  
DE CIUDAD REAL



GERENCIA MUNICIPAL  
DE URBANISMO

Fecha  
Noviembre-94

757-19 757-20  
757-24 757-25

El Diputado  
Gerencia Municipal de Urbanismo

El Diputado  
Alfonso Muñoz Gómez



AYUNTAMIENTO  
DE CIUDAD REAL




ZONAS VERDES




AREAS PEATONALES



LAS CASAS

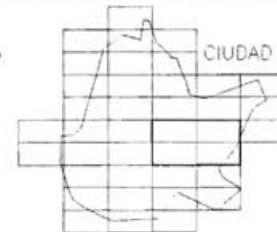

CIUDAD REAL

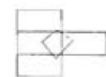

VALVERDE

PLAN GENERAL DE CIUDAD REAL

PLANOS DE INFORMACION

ZONAS VERDES Y AREAS PEATONALES

Escala  
1 5.000

Plano  
17

EXCMO AYUNTAMIENTO  
DE CIUDAD REAL

GERENCIA MUNICIPAL  
DE URBANISMO

Fecha  
Noviembre-94


758-16 758-17  
758-21 758-22

Dibujado  
Gerencia Municipal de Urbanismo


Arquitecto  
Alejandro Moyano Gomez



AYUNTAMIENTO  
DE CIUDAD REAL

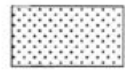


ZONAS VERDES

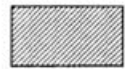

ÁREAS PEATONALES



LAS CASAS

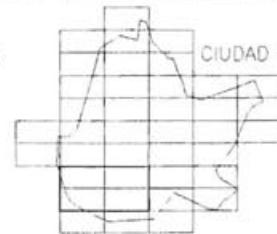

CIUDAD REAL



VALVERDE

PLAN GENERAL DE CIUDAD REAL

PLANOS DE INFORMACIÓN

ZONAS VERDES Y ÁREAS PEATONALES

Escala  
1/5.000

Plano  
17

EXCMO. AYUNTAMIENTO  
DE CIUDAD REAL

GERENCIA MUNICIPAL  
DE URBANISMO

Fecha  
Noviembre-94

794-4 794-5  
794-9 794-10

Dibujado  
Gerencia Municipal de Urbanismo

Arquitecto  
Alejandro Moyano Gomez



AYUNTAMIENTO  
DE CIUDAD REAL




ZONAS VERDES




AREAS PEATONALES



LAS CASAS

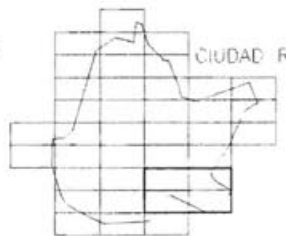

CIUDAD REAL

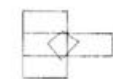

VALVERDE

PLAN GENERAL DE CIUDAD REAL

PLANOS DE INFORMACION  
ZONAS VERDES Y AREAS PEATONALES

Escala 1:5.000  
Plano 17

EXCMO. AYUNTAMIENTO  
DE CIUDAD REAL



GERENCIA MUNICIPAL  
DE URBANISMO

Fecha  
Noviembre-94  
795-1 795-2  
795-6 795-7

Dibujado  
Gerencia Municipal de Urbanismo

Arquitecto  
Alejandro Moyano Gomez