

PLANO DE CIUDAD REAL
EXCMO. AYUNTAMIENTO DE CIUDAD REAL
C/ SAN JUAN, 10
41001 CIUDAD REAL



TOPOGRAFIA DEL MUNICIPIO




EXCMO. AYUNTAMIENTO DE CIUDAD REAL

GERENCIA MUNICIPAL



DE URBANISMO

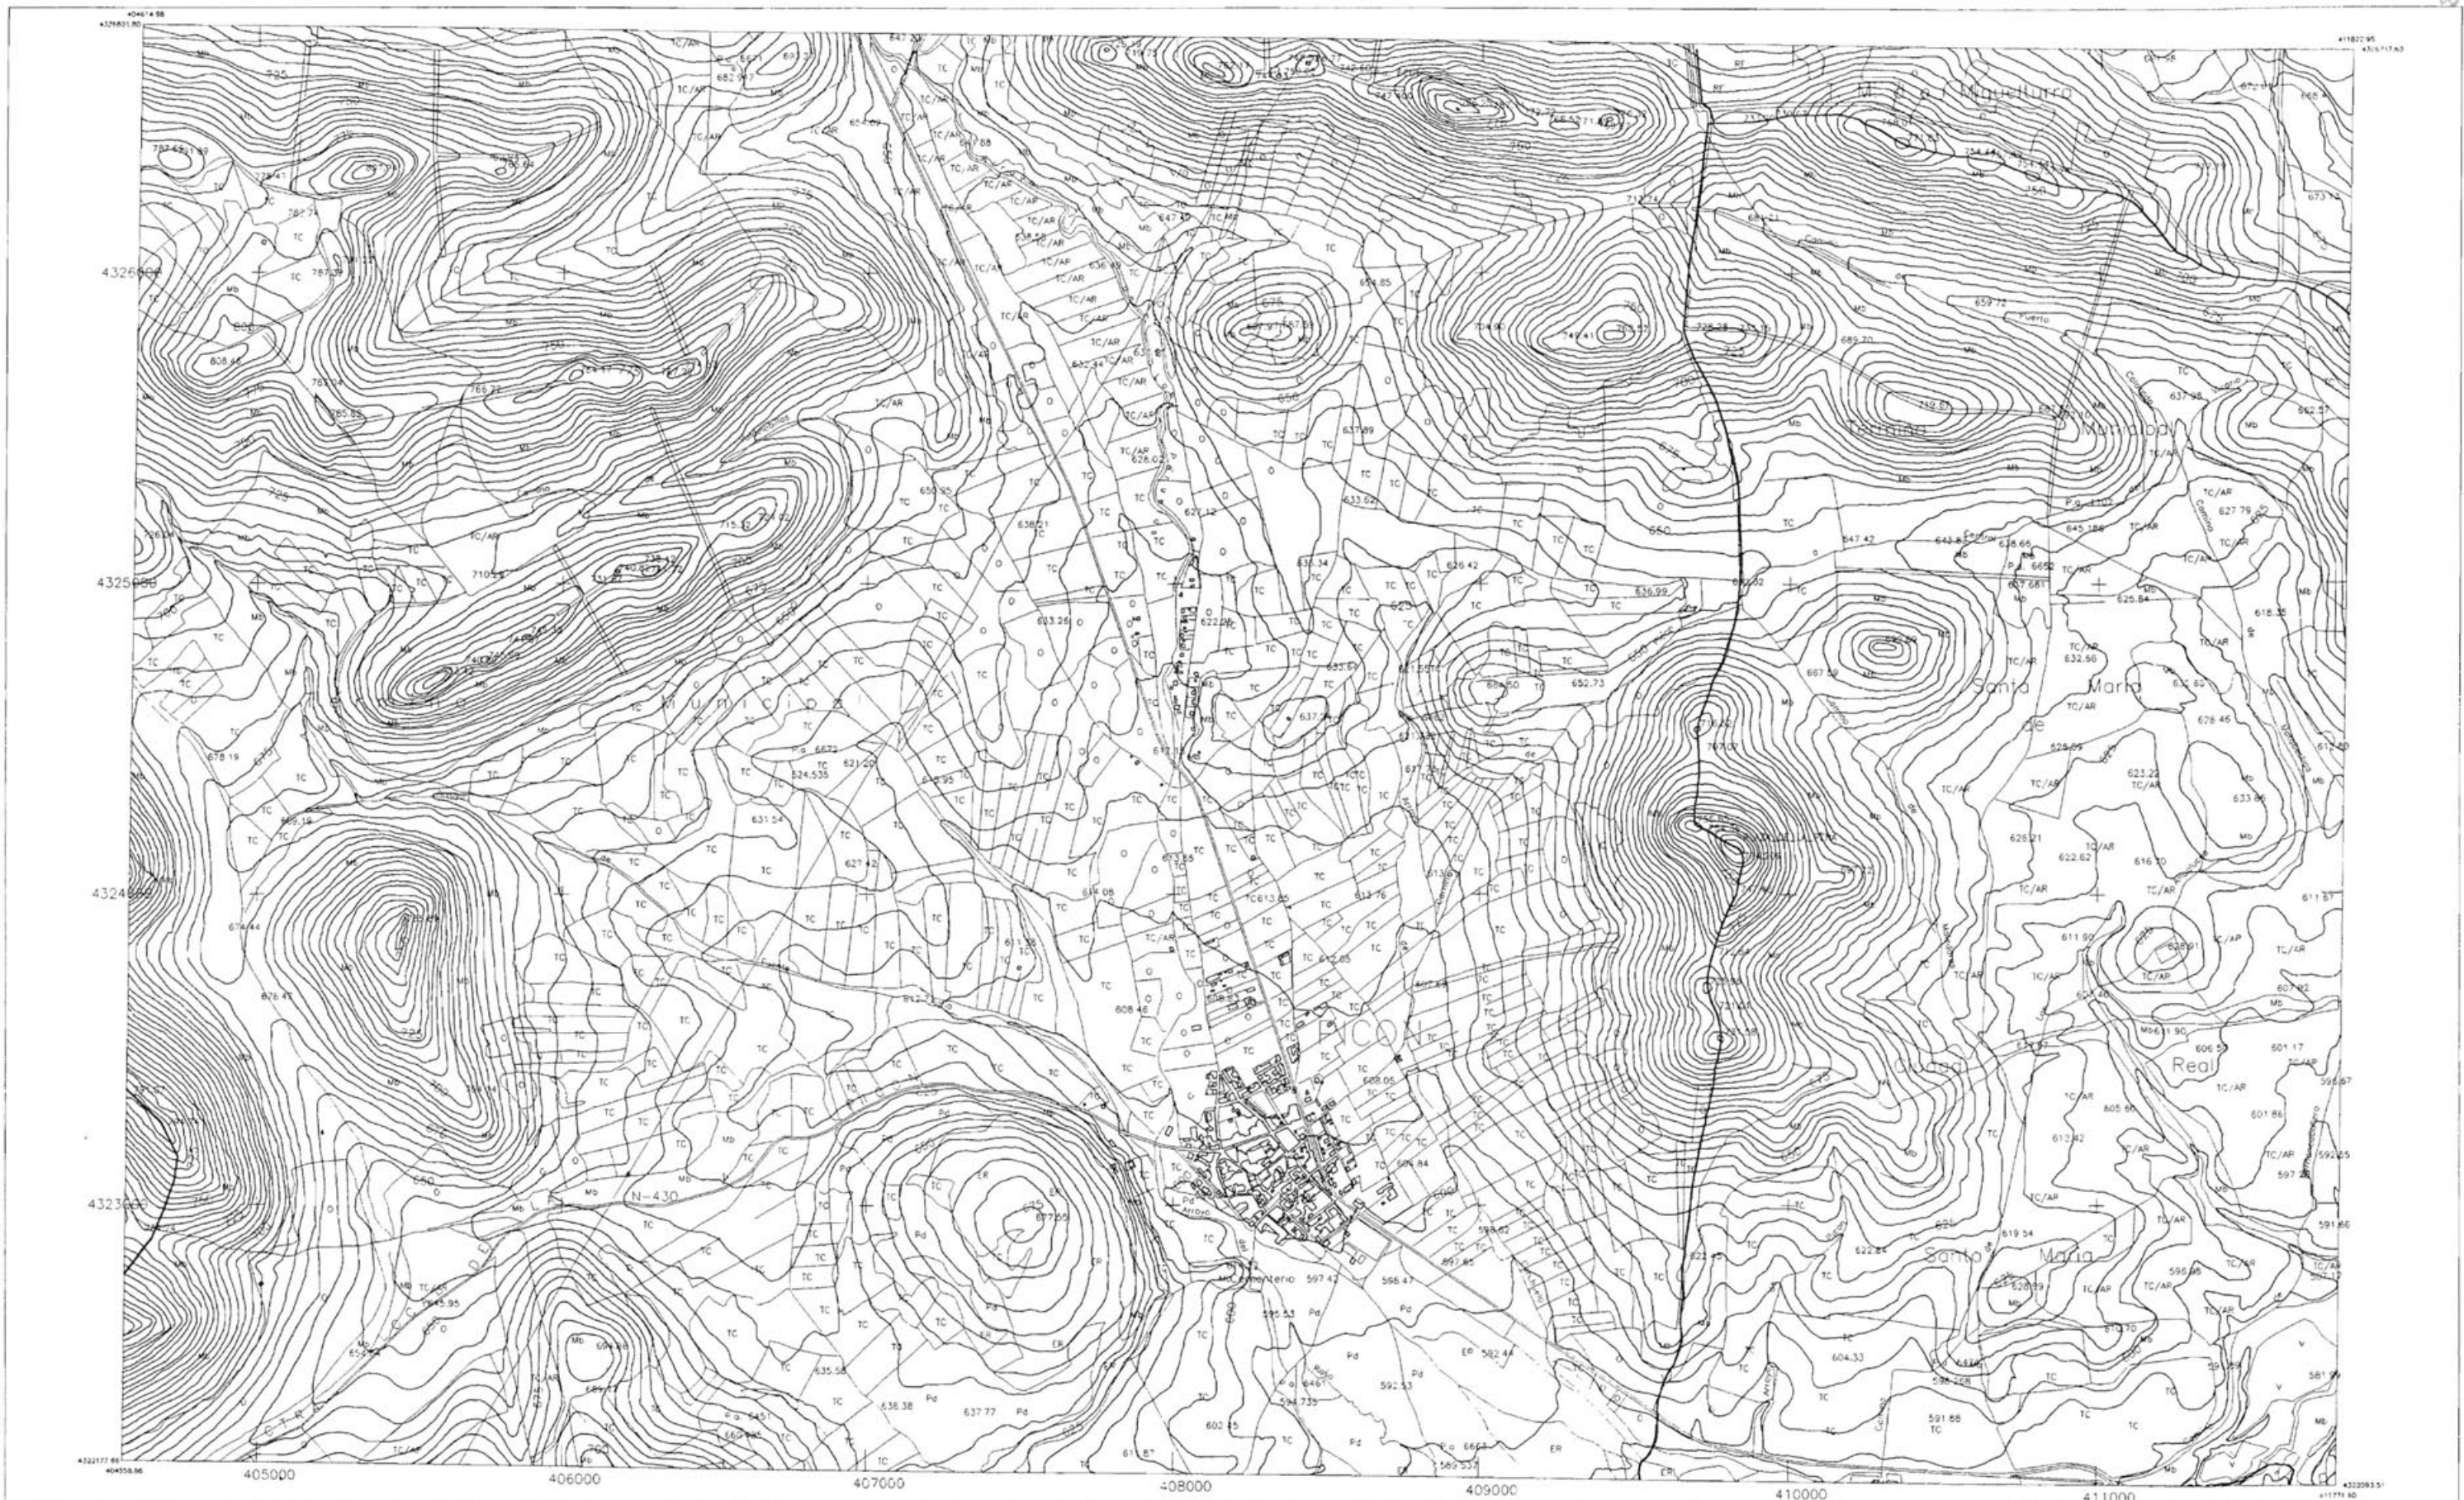


AYUNTAMIENTO
DE CIUDAD REAL

SIGNOS CONVENCIONALES		USOS DEL SUELO	
	Edificios	Md	MONTA ALTO
	Carreteras - Auto. Nacional	Mb	MONTA BAJA
	Mancomun. o Terc.	Er	ERIAL
	Línea de Cercos	Tc	TERRENO CUBIERTO
	Línea de Fincas	Fr	FRUTAL
	Parcela - Pisos - Parcelas	V	VINOSO
	Torre de Hércules - Puente - Torres	D	OLIVAR
	Sendero		
	Ferrocarril		
	Alameda		
	Línea de Termino		
	Línea de Cultivo		
	600 Contorno de Nivel - Cont.		
	Masa de árboles - Arbol		

7592-3	7593-3	7594-3
7592-4	7593-4	7594-4
7842-1	7843-1	7844-1
7842-2	7843-2	7844-2
7842-3	7843-3	7844-3
	7843-4	7844-4

PLAN GENERAL DE CIUDAD REAL		
PLANOS DE INFORMACION		Escala
TOPOGRAFIA DEL Tº MUNICIPAL		1/20.000
EXCMO. AYUNTAMIENTO DE CIUDAD REAL		Fecha
GERENCIA MUNICIPAL DE URBANISMO		Noviembre-94
Dibujado Gerencia Municipal de Urbanismo		Arquitecto Alejandro Moyano Gomez
		Plano 1

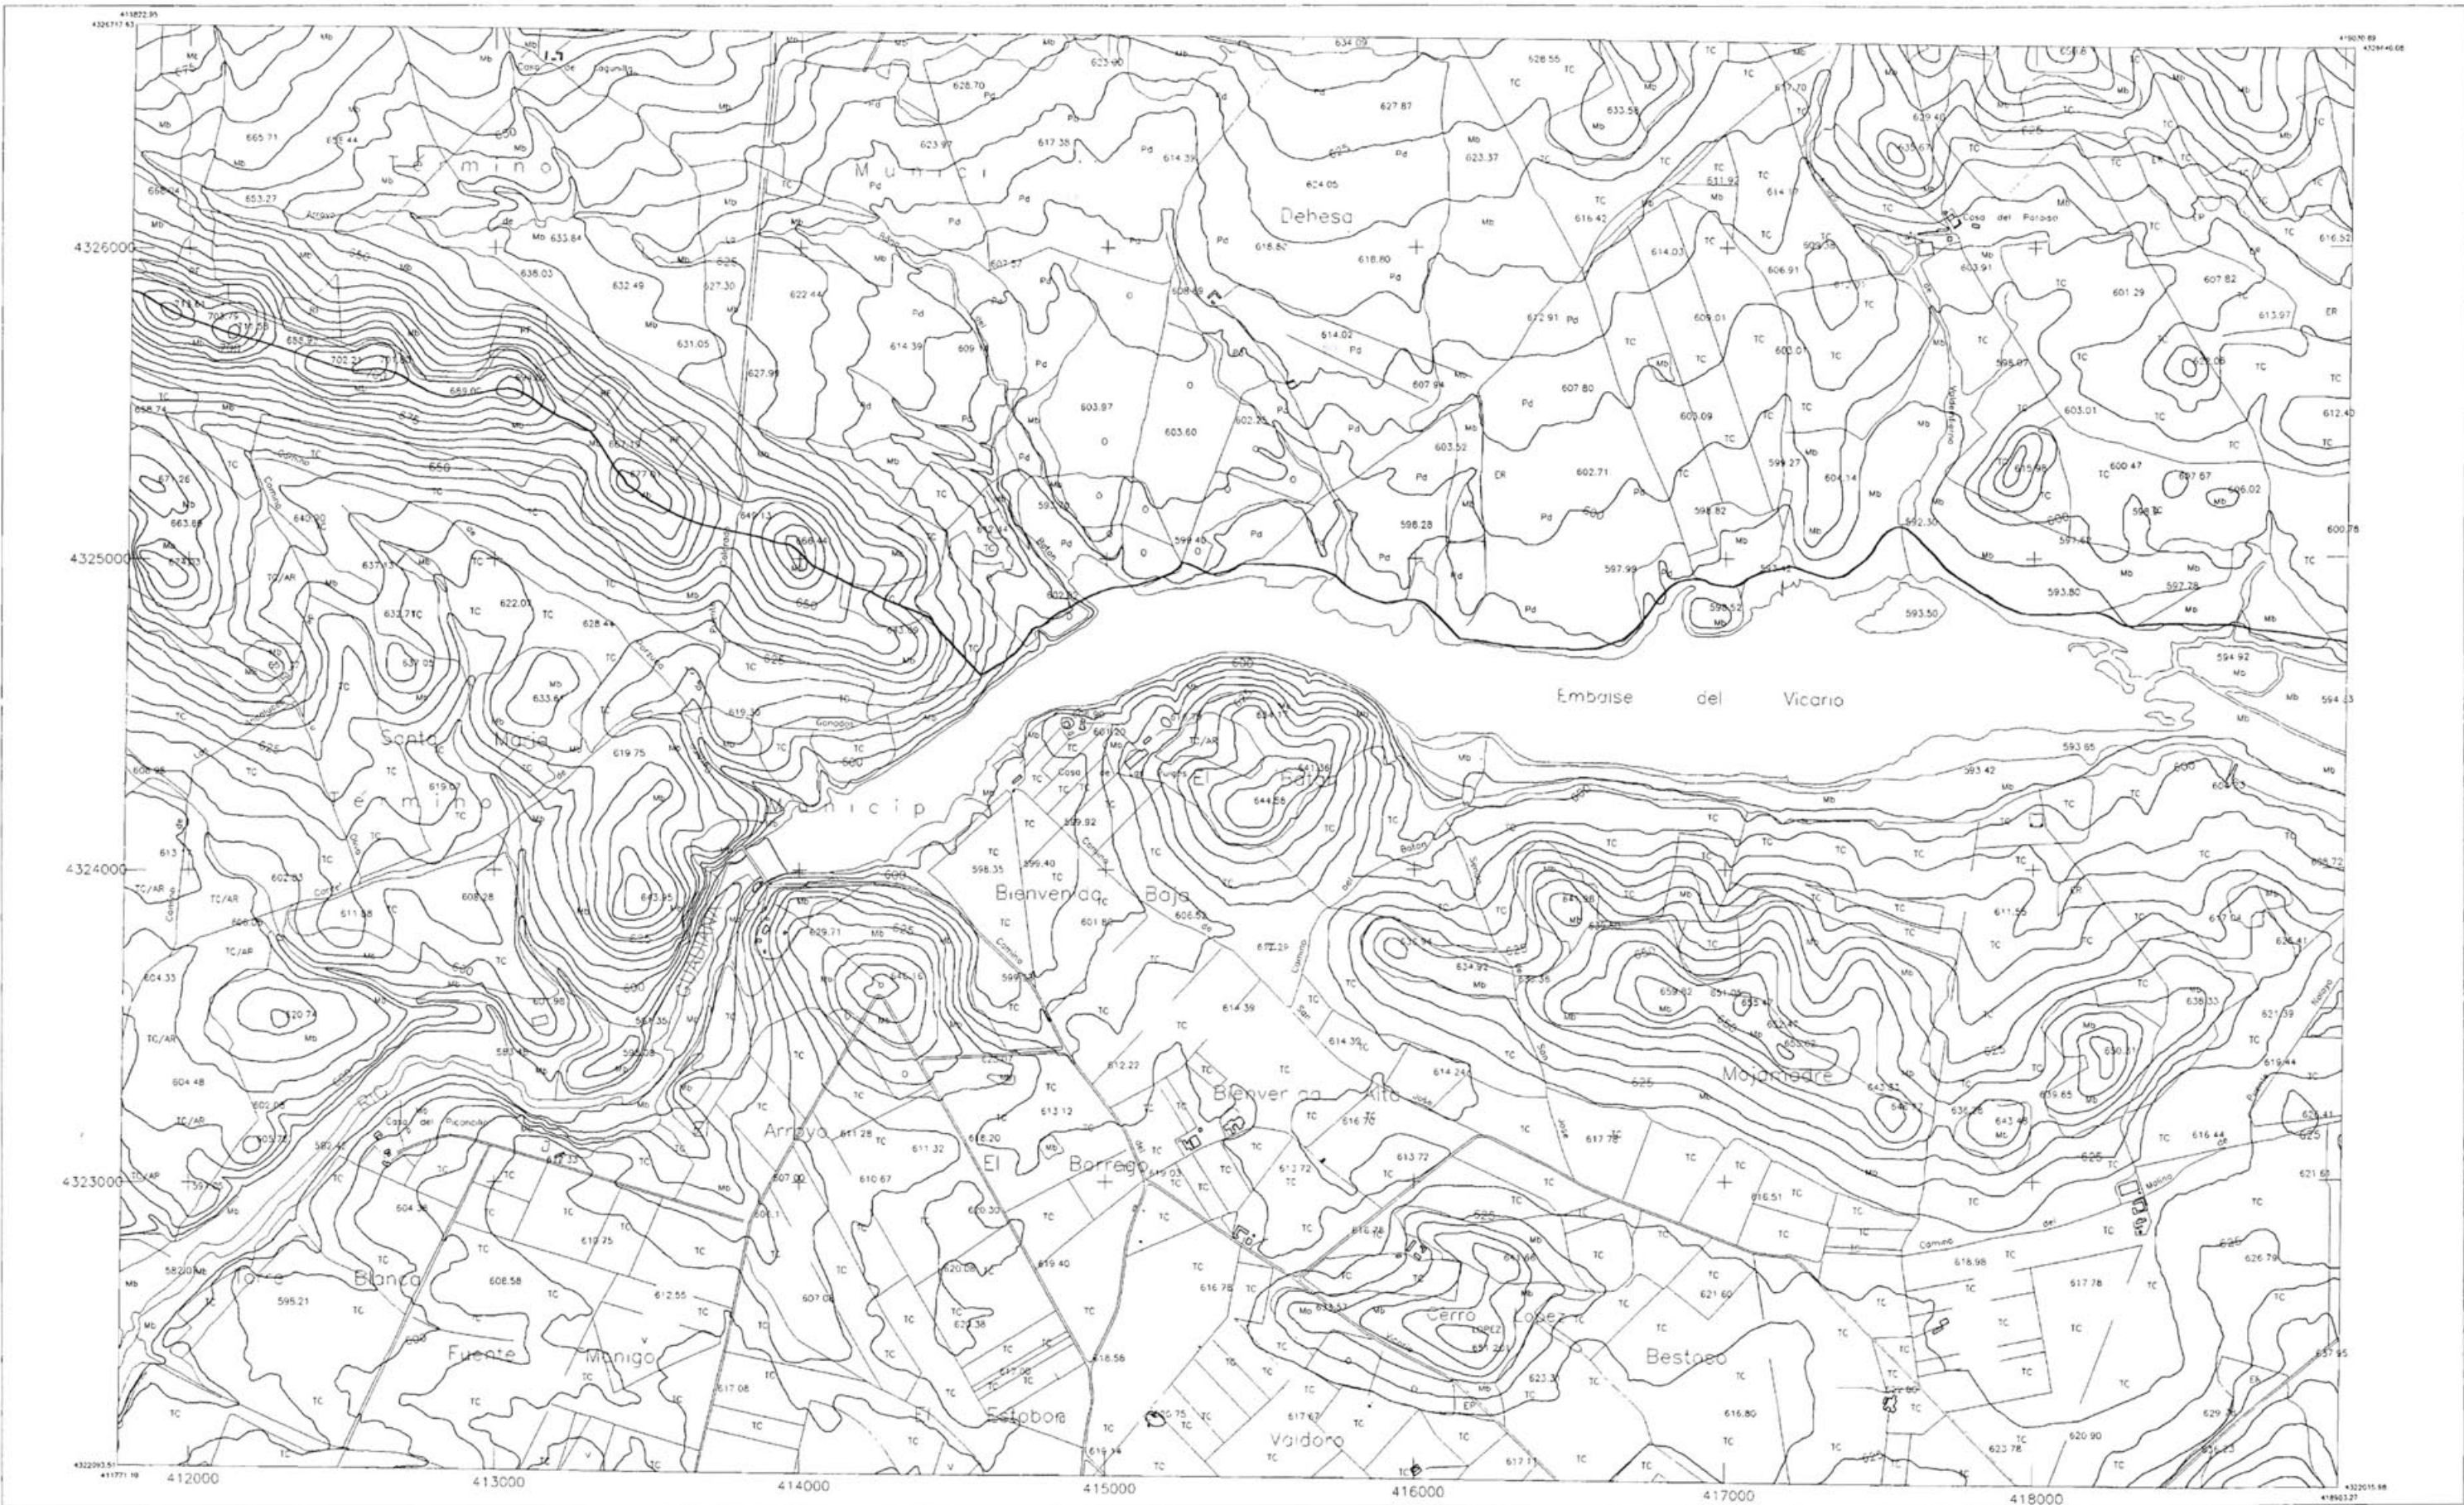


AYUNTAMIENTO
DE CIUDAD REAL

SIGNOS CONVENCIONALES	USOS DEL SUELO
Edificación	MO MONTA AERIO
Carretera - No Nacional	MB MONTA BUNO
Murallas o Sopa	ER ERAL
Línea Entrante	TC TERRENO CULTIVO
Línea Saliente	F FRUTAL
Parcela - Faja - Transecto	PR PRAEDIO
Torre Matricada - Fuente - Faja	G GUAR
Línea de Termino	
Línea de Cauce	
Mol. Linderos de Prop. - Líta	
Muro de Muros - Abol	

USOS DEL SUELO
MO MONTA AERIO
MB MONTA BUNO
ER ERAL
TC TERRENO CULTIVO
F FRUTAL
PR PRAEDIO
G GUAR

PLAN GENERAL DE CIUDAD REAL		
PLANOS DE INFORMACION		Escala
TOPOGRAFIA DEL Tº MUNICIPAL		1/20.000
EXCMO AYUNTAMIENTO DE CIUDAD REAL		Fecha
GERENCIA MUNICIPAL DE URBANISMO		Noviembre-94
Dibujos		Arquitecto
Gerencia Municipal de Urbanismo		Alejandro Moyano Gomez

7592-3	7593-3	7594-3
7592-4	7593-4	7594-4
7842-1	7843-1	7844-1
7842-2	7843-2	7844-2
7842-3	7843-3	7844-3
	7843-4	7844-4

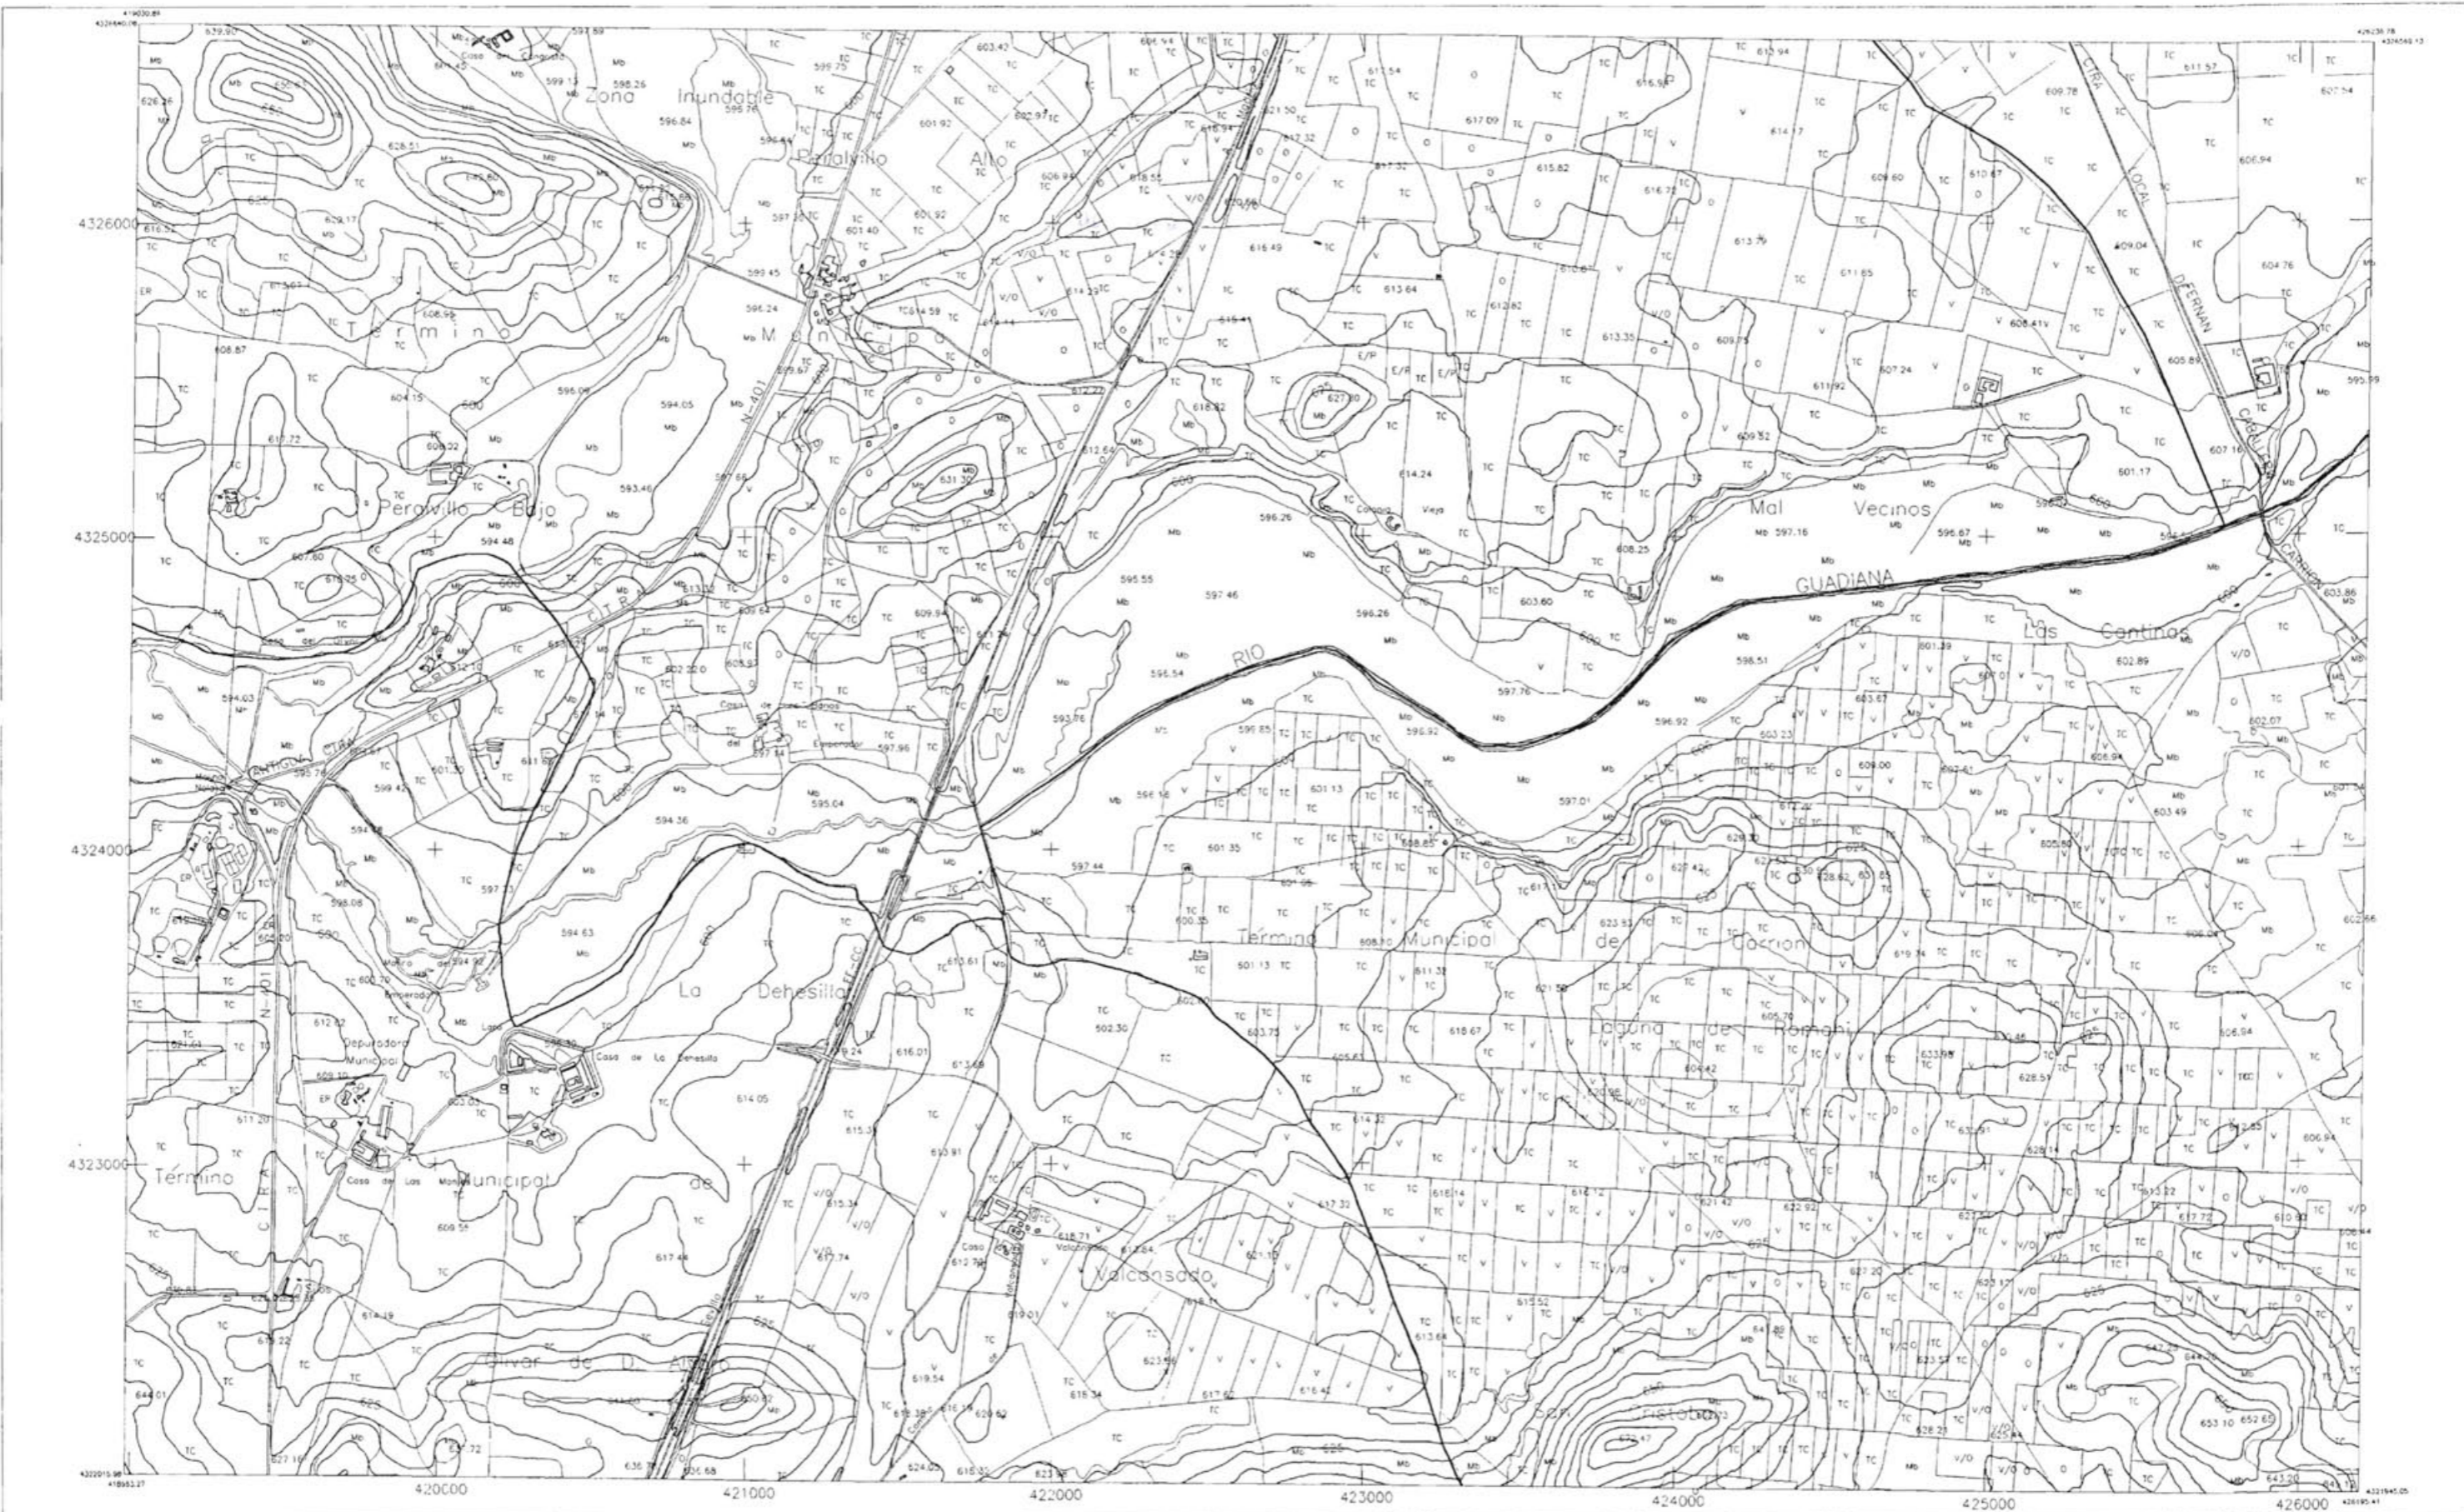

SIGNOS CONVENCIONALES		USOS DEL SUELO	
	Edificación	Md	MONTI ALTO
	Carretera - Hito kilométrico	Mb	MONTI BAJO
	Municipio o tipo	Ef	ERVA
	Línea eléctrica	Tc	TÉRMINO GUADALquiv
	Línea telefónica	Fr	FRUTA
	Finca: Pazo, transformación	V	VEGET
	Finca: Pazo	O	OLIVO
	Finca: Pazo - Fianza		
	Senda		
	Ferrocarril		
	Alcantaral		
	Límite de término		
	Límite de cultivo		
	Río: Curso de agua - Cauce		
	Muro de retención: Abast.		

7592-3	7593-3	7594-3
7592-4	7593-4	7594-4
7842-1	7843-1	7844-1
7842-2	7843-2	7844-2
7842-3	7843-3	7844-3
	7843-4	7844-4

PLAN GENERAL DE CIUDAD REAL

PLANOS DE INFORMACIÓN
TOPOGRAFIA DEL Tº MUNICIPAL


Escala	Plano
1/20.000	1
Fecha	
Noviembre-94	

EXCMO AYUNTAMIENTO DE CIUDAD REAL

GERENCIA MUNICIPAL DE URBANISMO

Dibujado: Gerencia Municipal de Urbanismo

Arquitecto: Alejandro Moyano Gomez

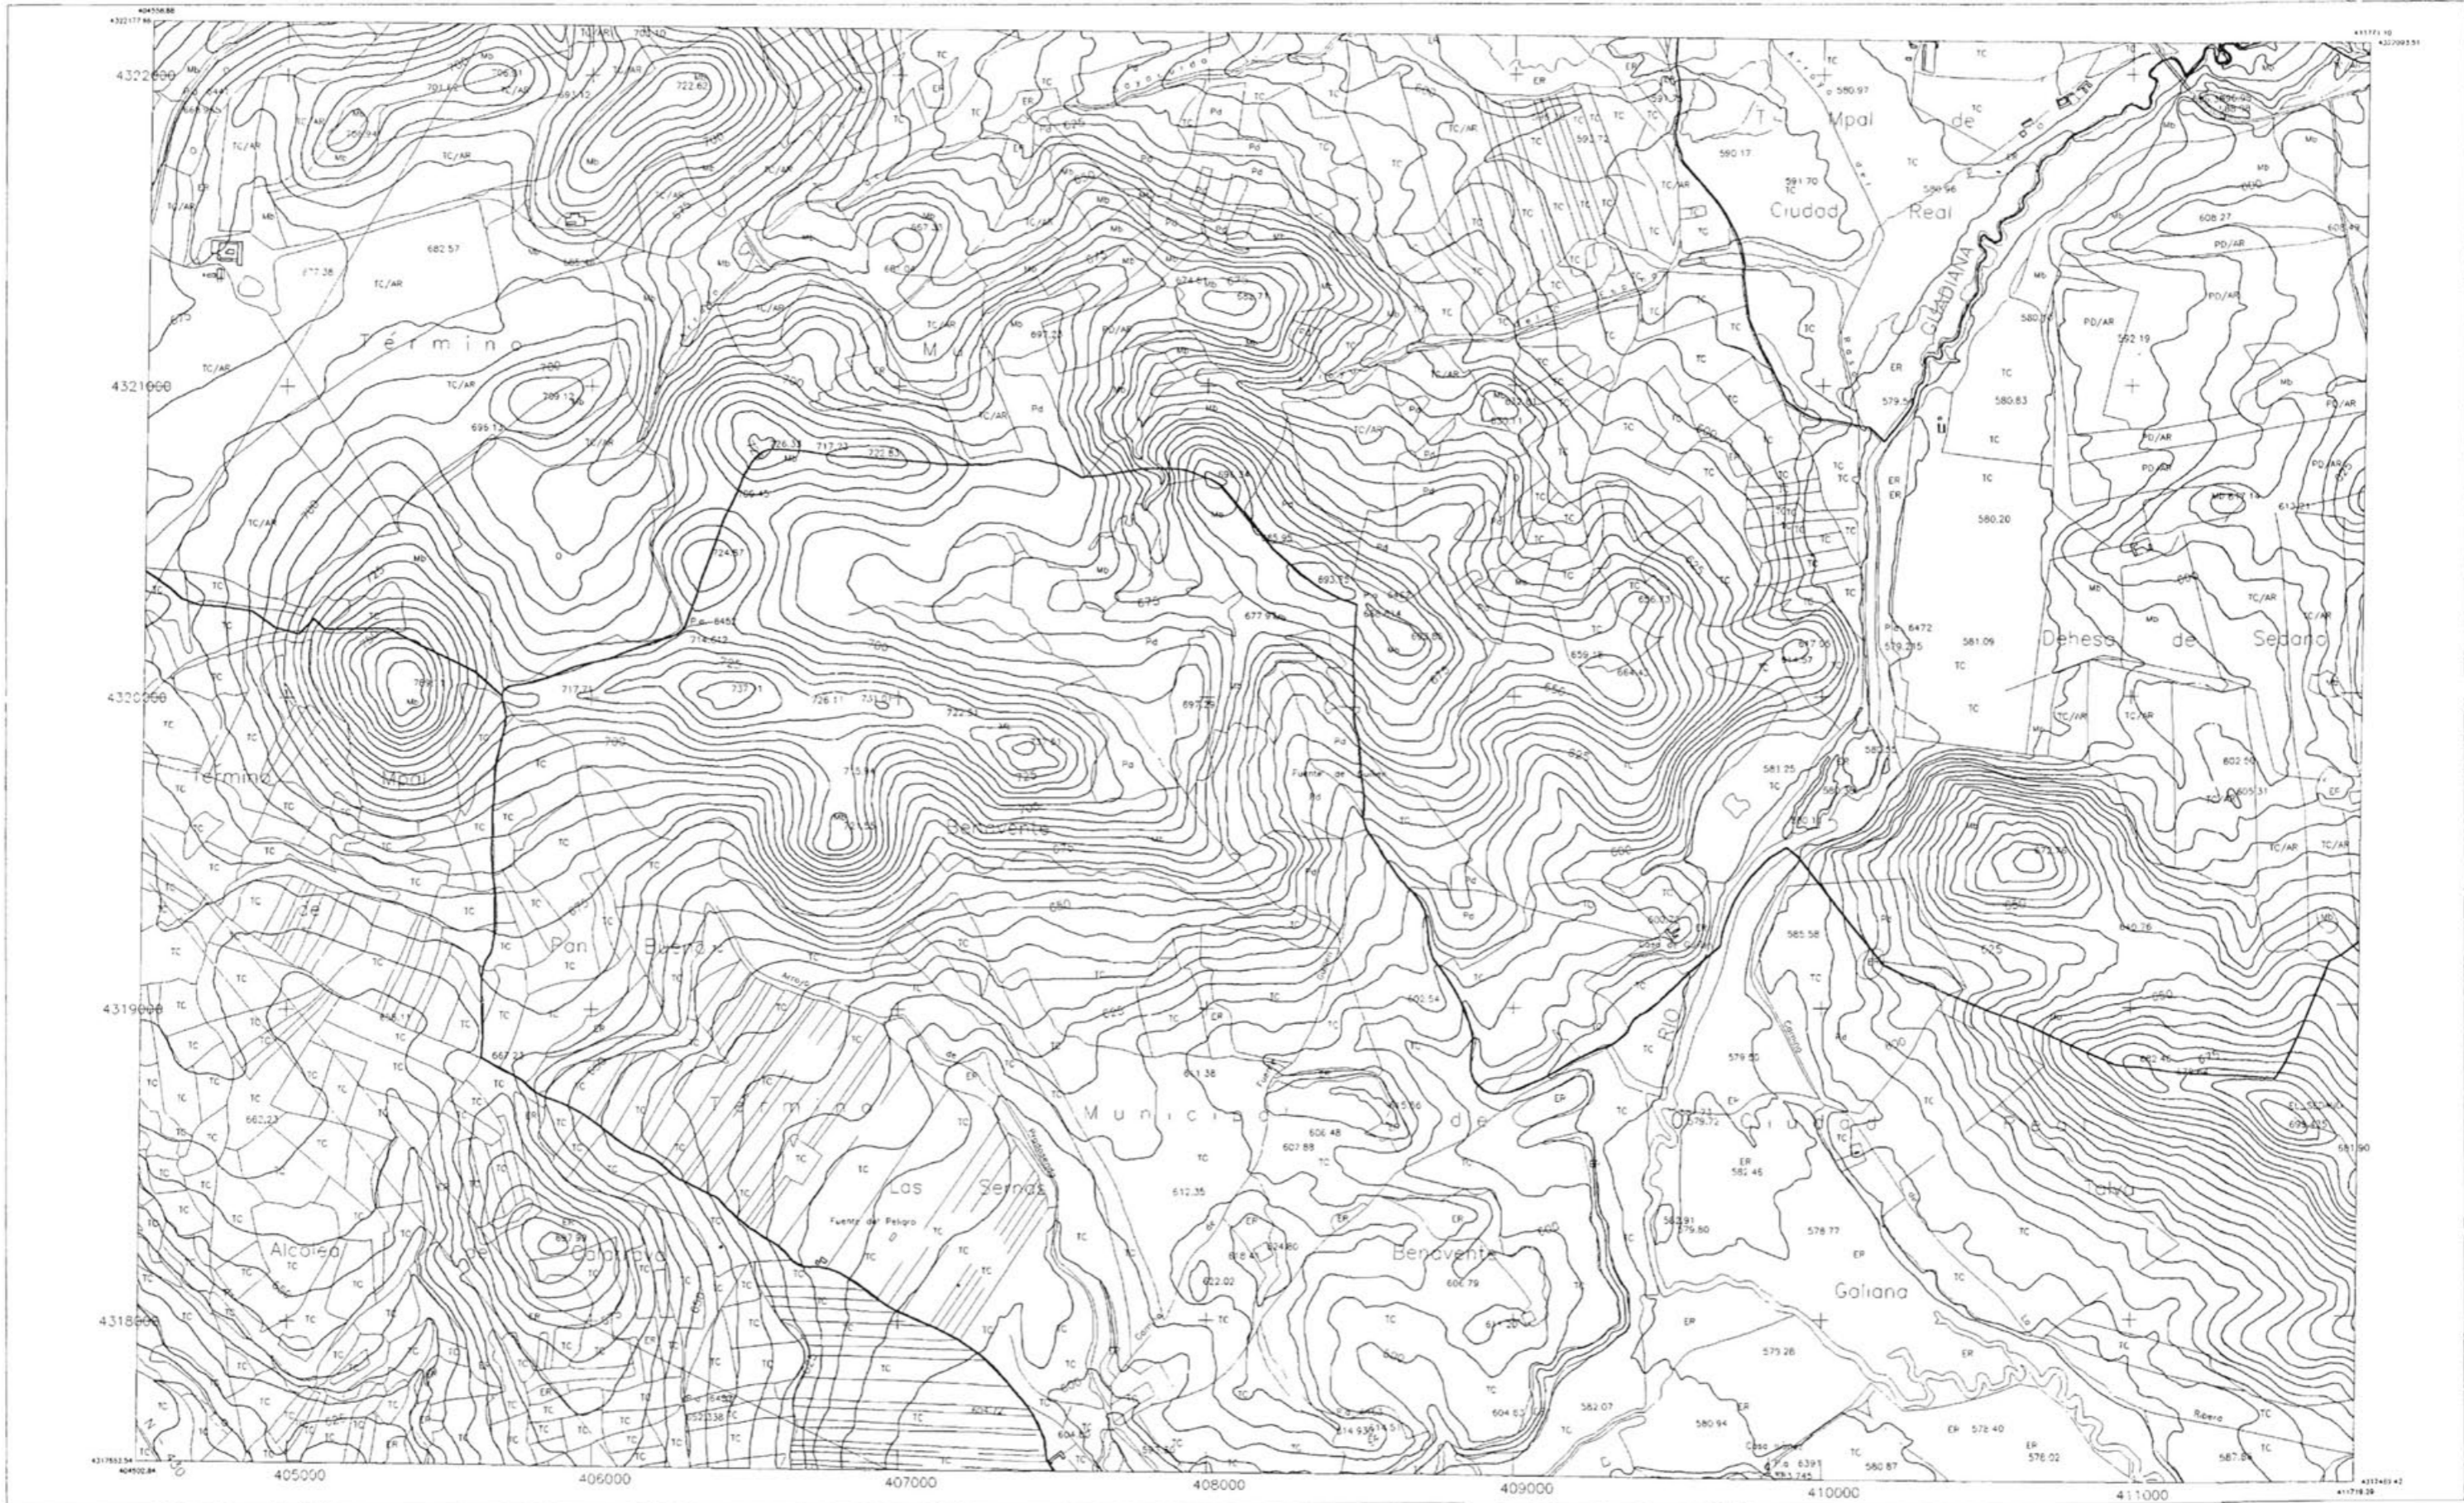

AYUNTAMIENTO
DE CIUDAD REAL

SIGNOS CONVENCIONALES		USOS DEL SUELO	
	Edificación	MC	Monte Alto
	Carretera de Via Nacional	MD	Monte Bajo
	Multipista o Vial	ER	ERIAL
	Línea Eléctrica	TC	Terreno Cultivo
	Línea Telefónica	FR	FRUTA
	Fuente	V	VIAS
	Torre de Telégrafo	G	GRANJA
	Línea de Cultivos		
	Línea de Cercos		
	Línea de Cercos		
	Línea de Cercos		

7592-3	7593-3	7594-3
7592-4	7593-4	7594-4
7842-1	7843-1	7844-1
7842-2	7843-2	7844-2
7842-3	7843-3	7844-3
	7843-4	7844-4

PLAN GENERAL DE CIUDAD REAL		
PLANOS DE INFORMACION		
TOPOGRAFIA DEL Tº MUNICIPAL		
EXCMO AYUNTAMIENTO DE CIUDAD REAL		GERENCIA MUNICIPAL DE URBANISMO
Escala 1/20 000	Plano 1	
Fecha Noviembre-54		Arquitecto Alejandro Moyano Gómez
Urbanista Gerencia Municipal de Urbanismo		



AYUNTAMIENTO DE CIUDAD REAL

SIGNOS CONVENCIONALES

	Escuela		Saneamiento
	Cementerio - Nido Humano		Ferrocarril
	Monumento o lapid		Acueducto
	Línea de Tierra		Línea de Terreno
	Línea de Saneamiento		Línea de Cultura
	Ferrocarril - Poles - Piedra		Línea de Saneamiento
	Poste telefónico		Manantial de agua - Pozo

USOS DEL SUELO

Md	Monte Alto
Mb	Monte Bajo
Er	ERIAL
Tc	TERRENO CULTIVO
Fr	FRONTERA
V	VANOS
O	OLIVAR

7592-3	7593-3	7594-3
7592-4	7593-4	7594-4
7842-1	7843-1	7844-1
7842-2	7843-2	7844-2
7842-3	7843-3	7844-3
7843-4	7844-4	

PLAN GENERAL DE CIUDAD REAL

PLANOS DE INFORMACION TOPOGRAFIA DEL Tº MUNICIPAL		Escala	Plano
EXCMO AYUNTAMIENTO DE CIUDAD REAL		1/20.000	1
GERENCIA MUNICIPAL DE URBANISMO		Fecha	
		Noviembre-94	
Intujado Gerencia Municipal de Urbanismo		Arquitecto Alejandro Moyano Gomez	



AYUNTAMIENTO
DE CIUDAD REAL

SIGNOS CONVENCIONALES

- Edificios
- Carreteras - Niv. Normal
- Multiples L. Suelo
- Línea Entrada
- Línea Terminal
- Parcela - Pila - Transformador
- Torre Matriculada - Poste - Farol
- Suelo
- Ferrocarril
- Muro
- Línea de Termino
- Línea de Cultivo
- A.C. - Línea de S.V. - Cota
- Muro de alfonso - Noal


USOS DEL SUELO

- MA MONTE ALTO
- MD MONTE BAJO
- ER ERAL
- TC TERMINO CULTIVO
- FR FRUTA
- AREDO AREDO
- DUAR DUAR

7592-3	7593-3	7594-3
7592-4	7593-4	7594-4
7842-1	7843-1	7844-1
7842-2	7843-2	7844-2
7842-3	7843-3	7844-3
	7843-4	7844-4

PLAN GENERAL DE CIUDAD REAL

PLANOS DE INFORMACION		Escala	Plano
TOPOGRAFIA DEL Tº MUNICIPAL		1/20.000	1
EXCMO AYUNTAMIENTO DE CIUDAD REAL		Fecha	Noviembre-94
Gerencia Municipal de Urbanismo		Argumento	Alejandro Moyano Gomez

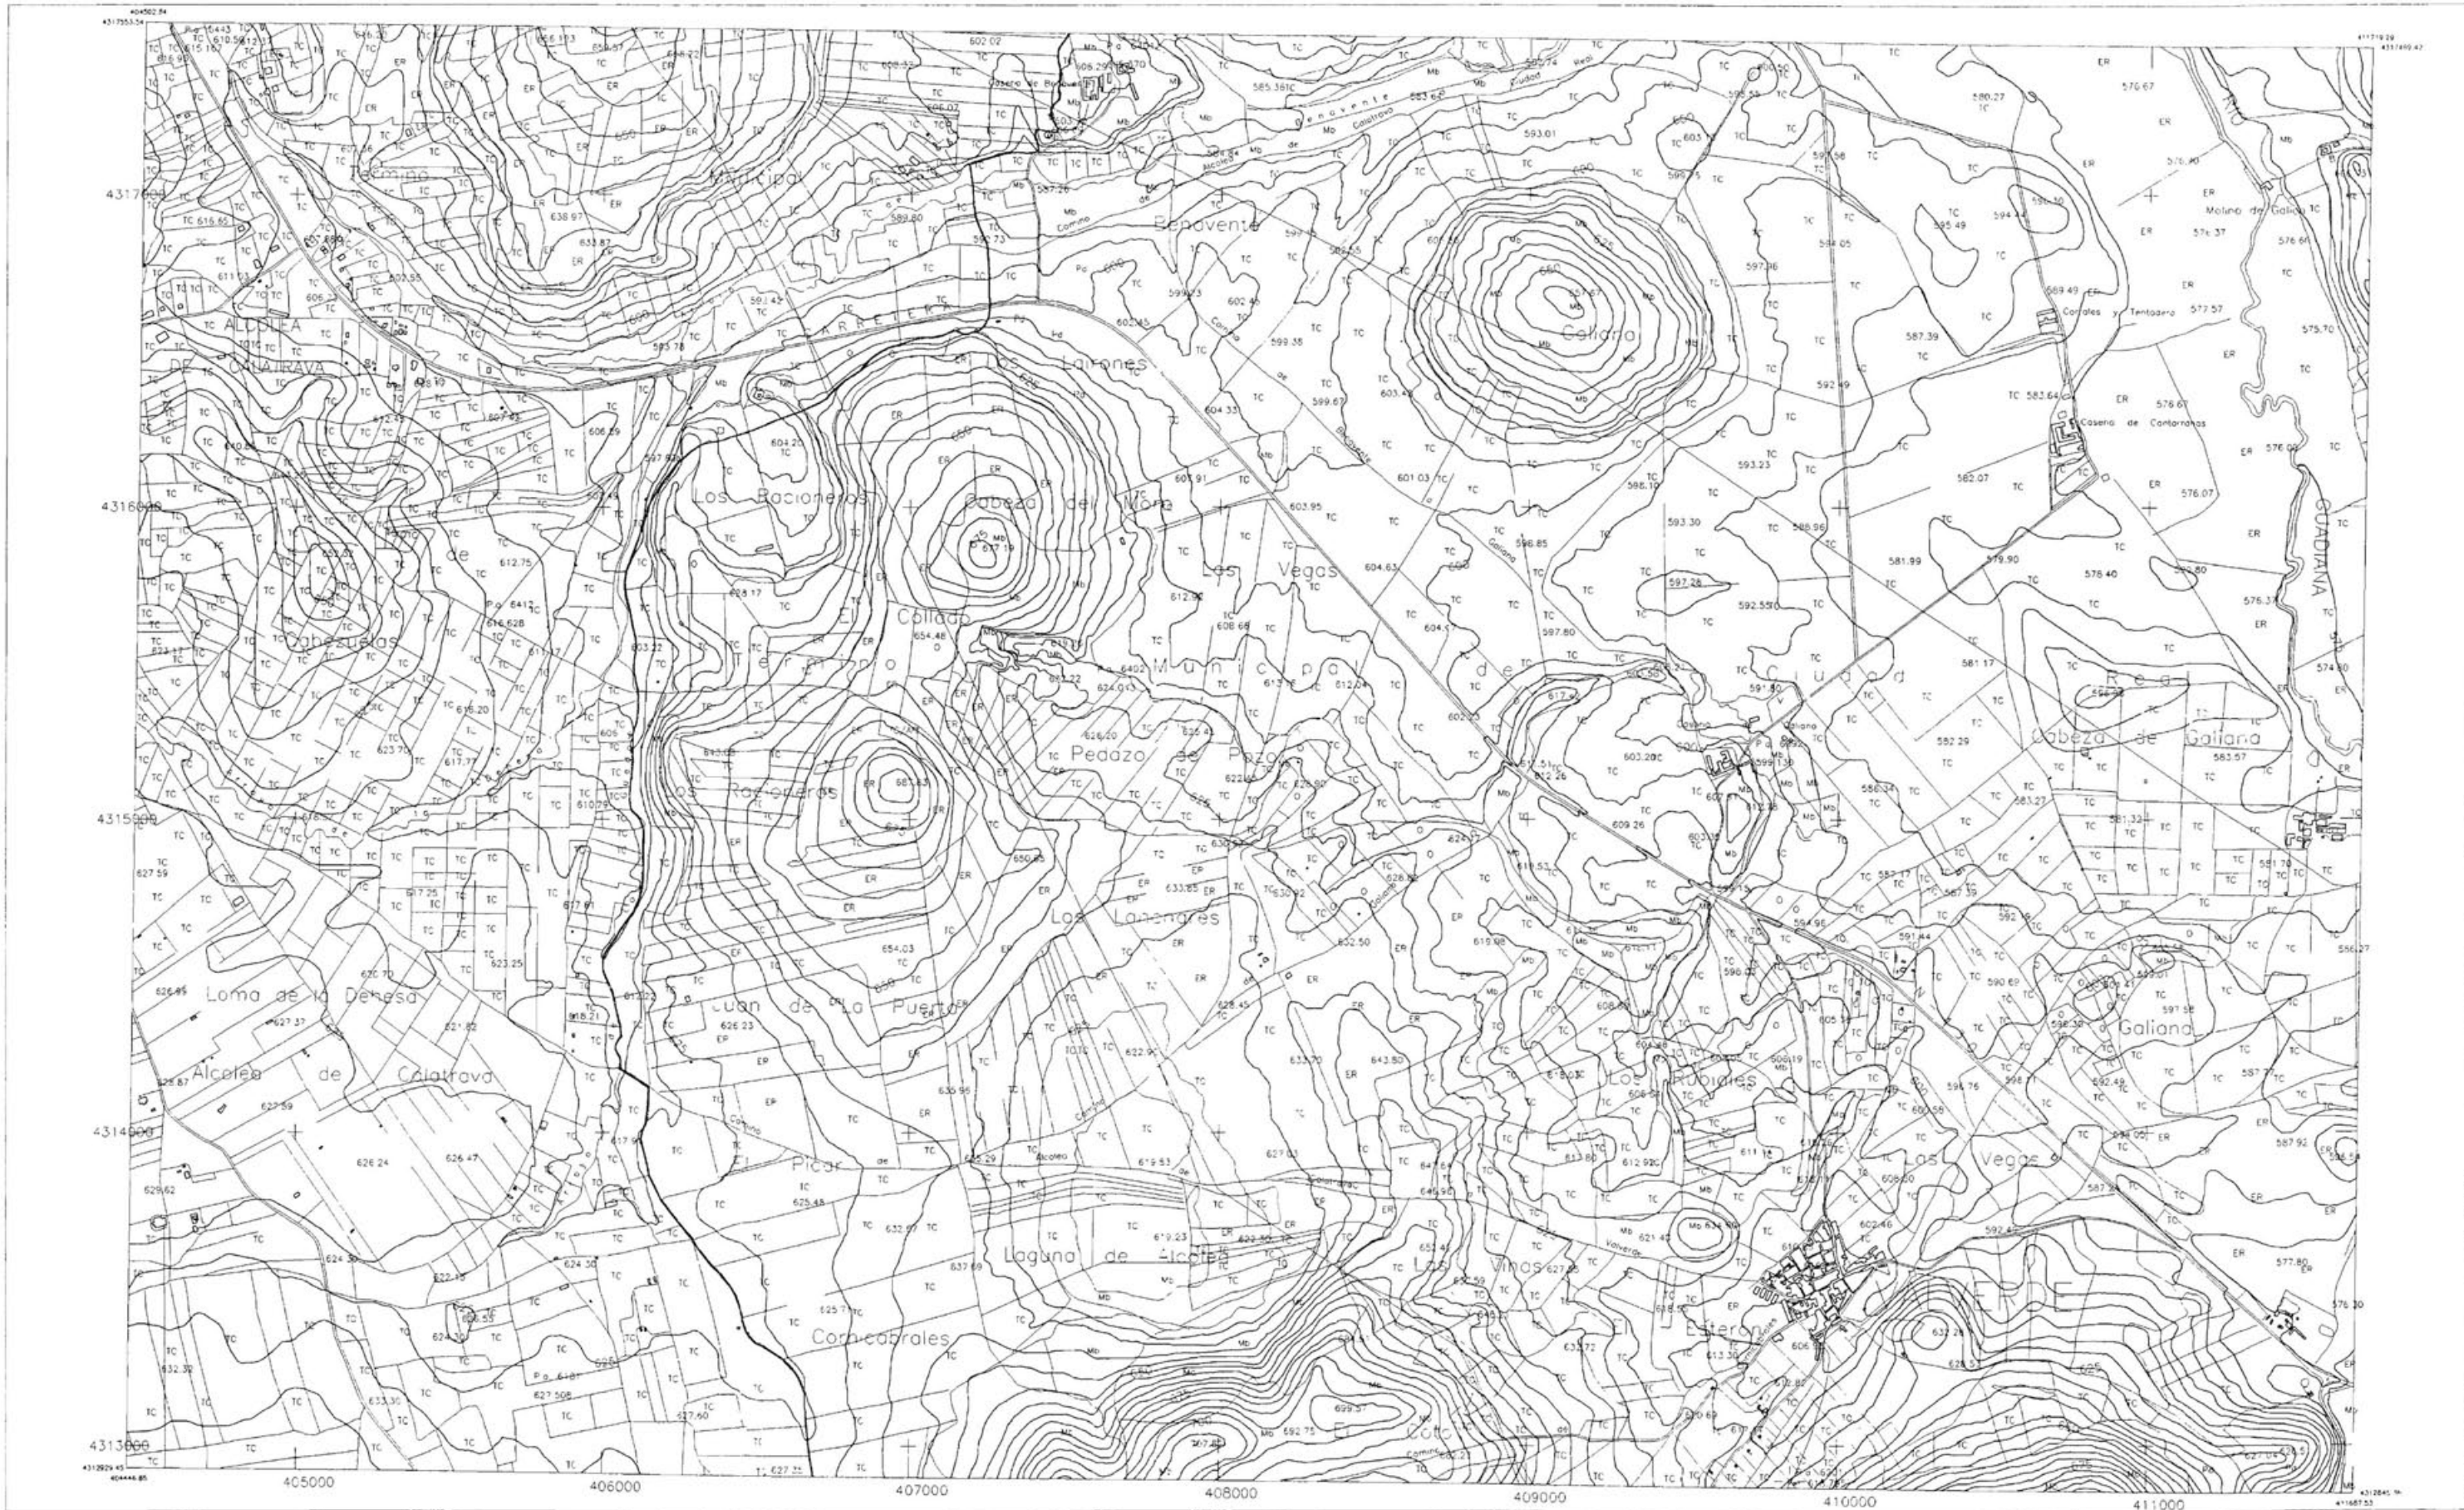

AYUNTAMIENTO
DE CIUDAD REAL


SIGNOS CONVENCIONALES	
	Edificios
	Carreras - Vías kilométricas
	Material de hierro
	Lagos Estancos
	Lagos Estancos
	Troncos - Poles - Transportación
	Torre medicea - Poste - Fuente
	Senda
	Ferrocarril
	Arroyo
	Línea de ferrocarril
	Línea de Canal
	ACC. Línea de Vía - C/ta
	Mor de arroyos - Arroyo

USOS DEL SUELO	
MO.	MONTE ALTO
MB.	MONTE BAJO
ER.	ERIAL
TC.	TERRENO CULTIVO
FR.	FRUTAL
AR.	ARBO.
QU.	QUIN.

7592-3	7593-3	7594-3
7592-4	7593-4	7594-4
7842-1	7843-1	7844-1
7842-2	7843-2	7844-2
7842-3	7843-3	7844-3
	7843-4	7844-4

PLAN GENERAL DE CIUDAD REAL

PLANOS DE INFORMACION		Escala	Plano
TOPOGRAFIA DEL Tº MUNICIPAL		1/20.000	1
EXCMO AYUNTAMIENTO DE CIUDAD REAL GERENCIA MUNICIPAL DE URBANISMO		Fecha	Noviembre-94
Delineado: Gerencia Municipal de Urbanismo		Aprobado: Alejandro Moyano Gomez	

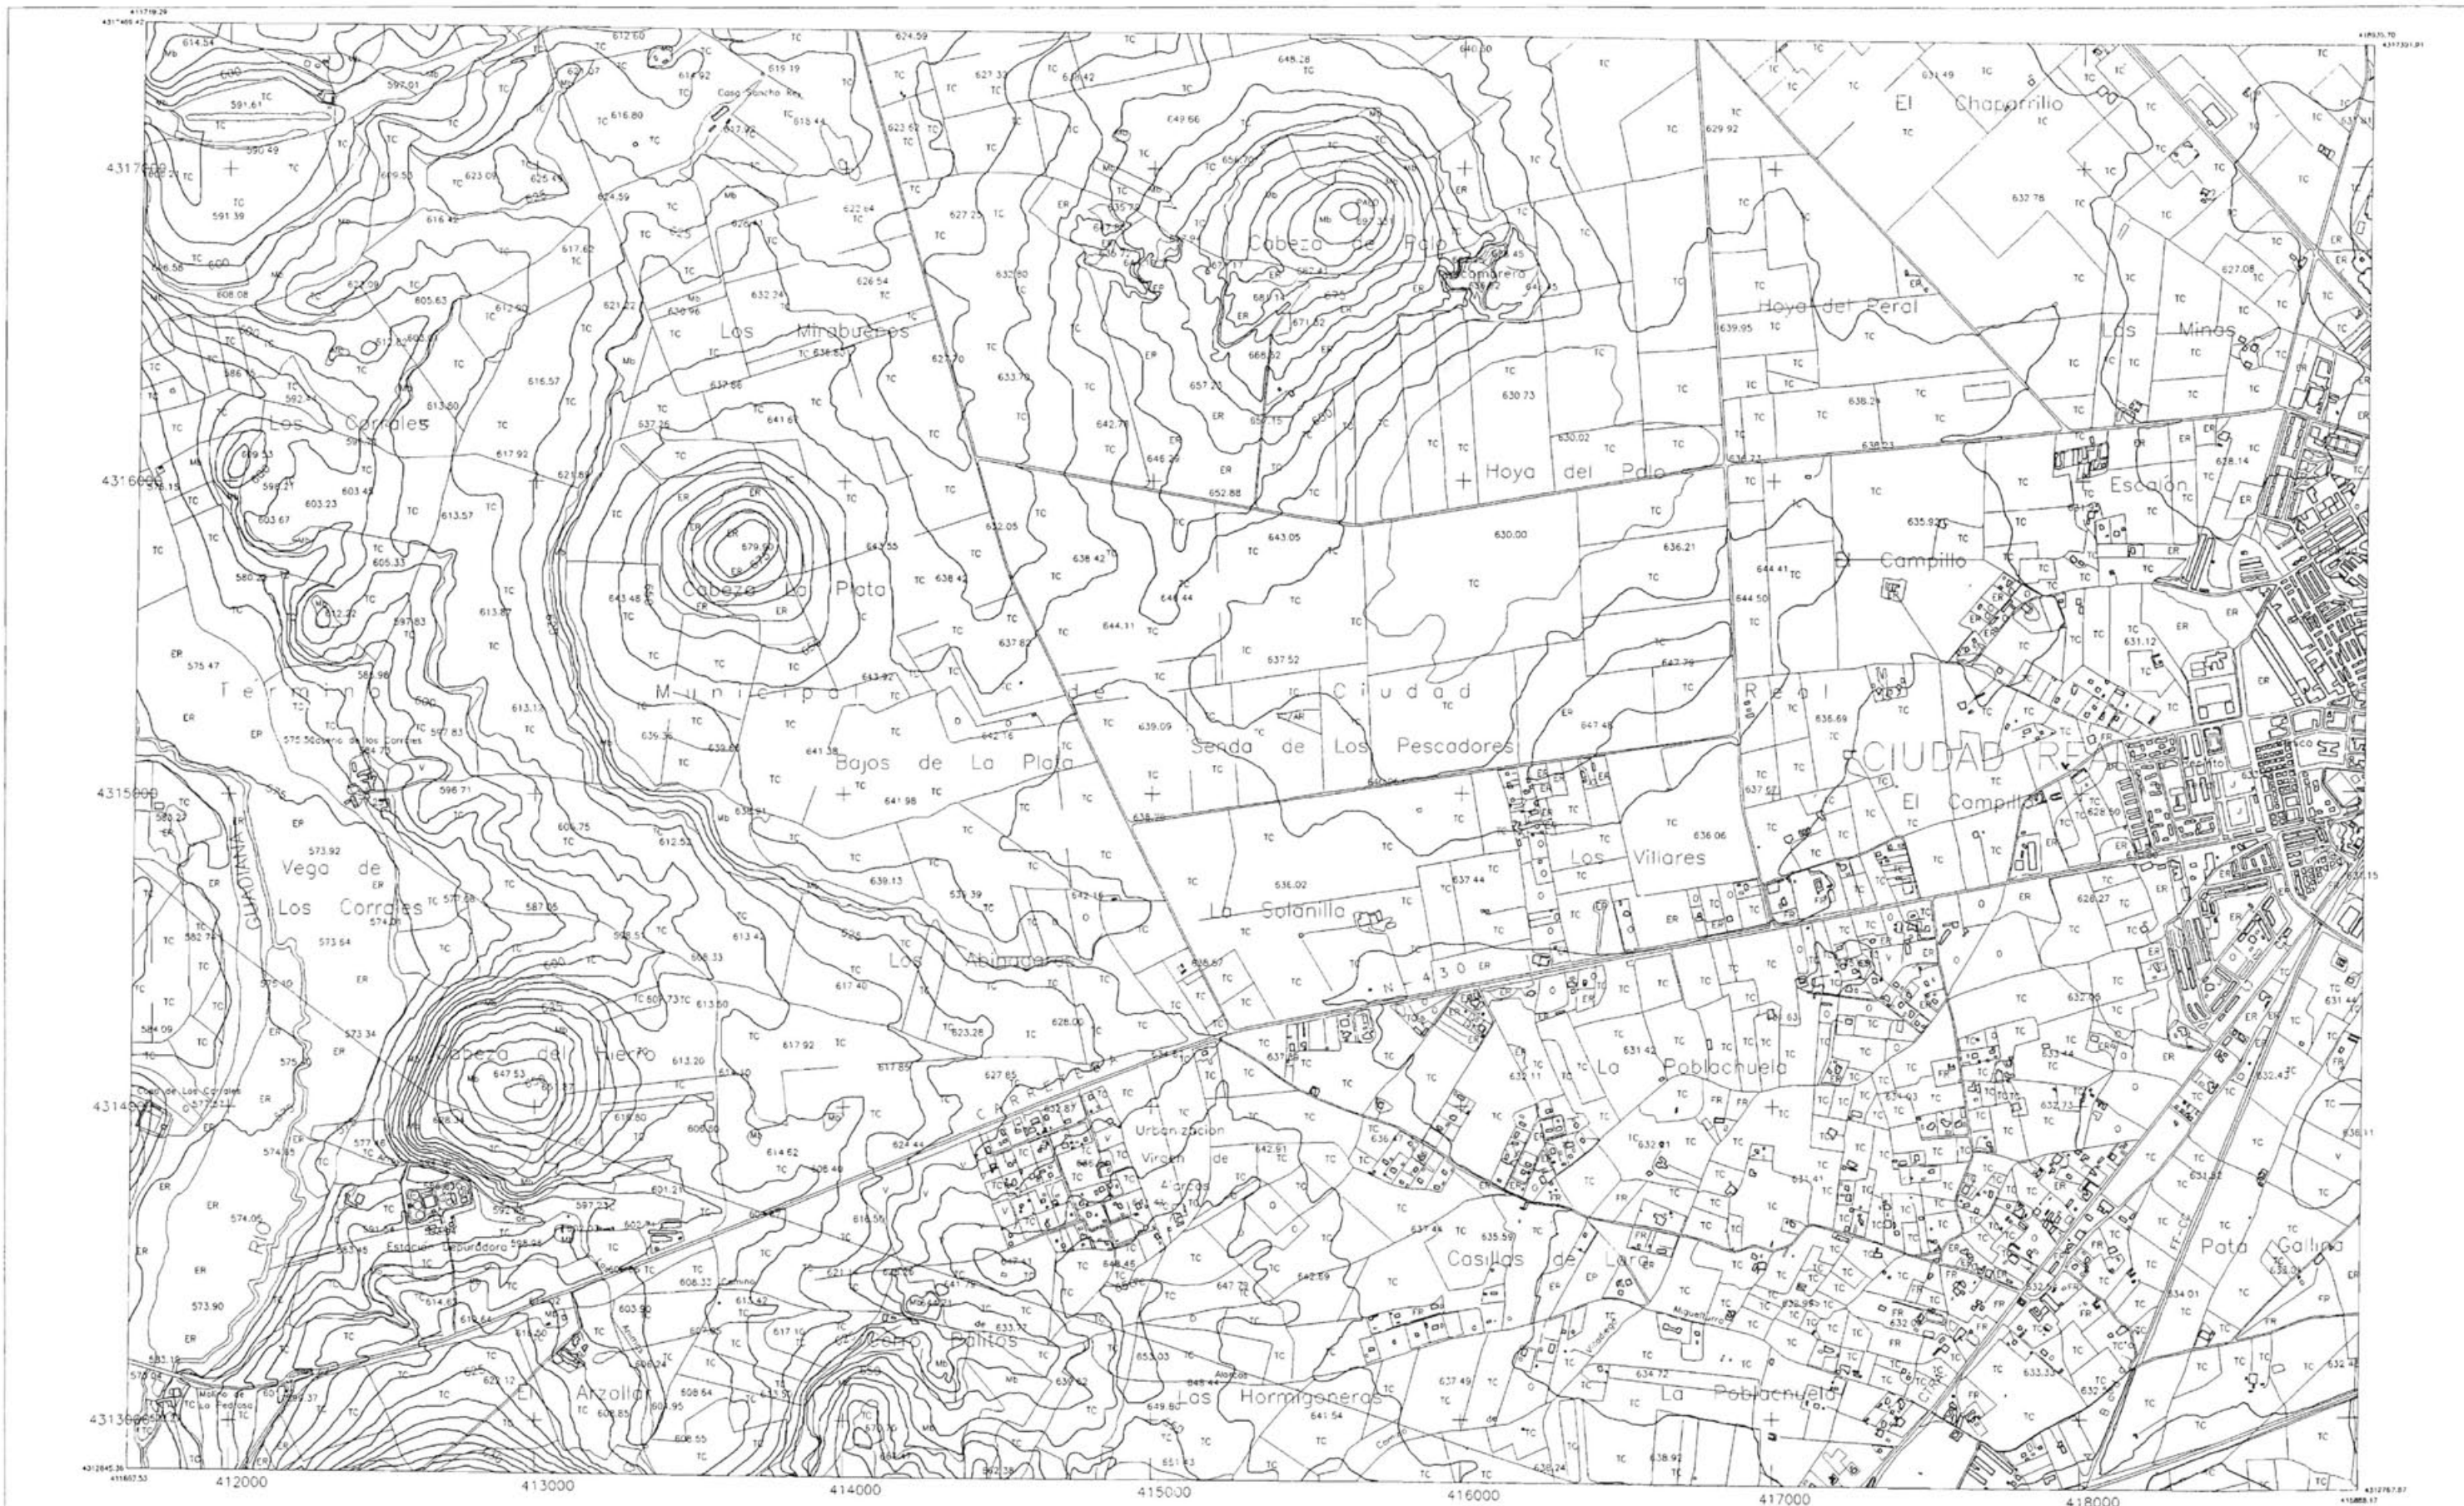

AYUNTAMIENTO
DE CIUDAD REAL

SIGNOS CONVENCIONALES

- Edificación
- Carretera - Hito kilométrico
- Municipio o signo
- Línea Eléctrica
- Línea Telefónica
- Palacio - Pabellón - Ayuntamiento
- Torre de agua - Fuente
- Río
- Fuente
- Límite de Cultivos
- Carretera - Límite de Vías - Límite
- Masa de aguas - Arroyo

USOS DEL SUELO

- MA. MONTE ALTO
- MB. MONTE BAO
- ER. ERAL
- TC. TERRENO CULTIVO
- FR. FRUTAL
- V. VIÑEDO
- O. OLIVAR

7592-3	7593-3	7594-3
7592-4	7593-4	7594-4
7842-1	7843-1	7844-1
7842-2	7843-2	7844-2
7842-3	7843-3	7844-3
	7843-4	7844-4

PLAN GENERAL DE CIUDAD REAL

PLANOS DE INFORMACION
TOPOGRAFIA DEL Tº MUNICIPAL

Escala	Plano
1/20 000	1
Fecha	
Noviembre-94	

EXCMO AYUNTAMIENTO DE CIUDAD REAL

GERENCIA MUNICIPAL DE URBANISMO

Elaborado por: Gerencia Municipal de Urbanismo

Arquitecto: Alejandro Moyano González




AYUNTAMIENTO
DE CIUDAD REAL

SIGNOS CONVENCIONALES		USOS DEL SUELO	
	Edificación	MA	MONTA ALTO
	Cercados - Hito Alameda	MB	MONTA BAJO
	Murallas o linderos	ER	ERIAL
	Línea eléctrica	TC	TERRENO CULTIVO
	Línea telefónica	FR	FRUTA
	Parcela - Pico - Escarpamiento	V	VIECO
	Parcela - Pico - Escarpamiento	O	OLIVAR
	Parcela - Pico - Escarpamiento		
	Parcela - Pico - Escarpamiento		

7592-3	7593-3	7594-3
7592-4	7593-4	7594-4
7842-1	7843-1	7844-1
7842-2	7843-2	7844-2
7842-3	7843-3	7844-3
	7843-4	7844-4


PLAN GENERAL DE CIUDAD REAL

PLANOS DE INFORMACION
TOPOGRAFIA DEL Tº MUNICIPAL

EXCMO AYUNTAMIENTO DE CIUDAD REAL
GERENCIA MUNICIPAL DE URBANISMO

Escala: 1/20.000
Plano: 1
Fecha: Noviembre-94

Dibujado: Gerencia Municipal de Urbanismo
Arquitecto: Alejandro Moyano Gomez

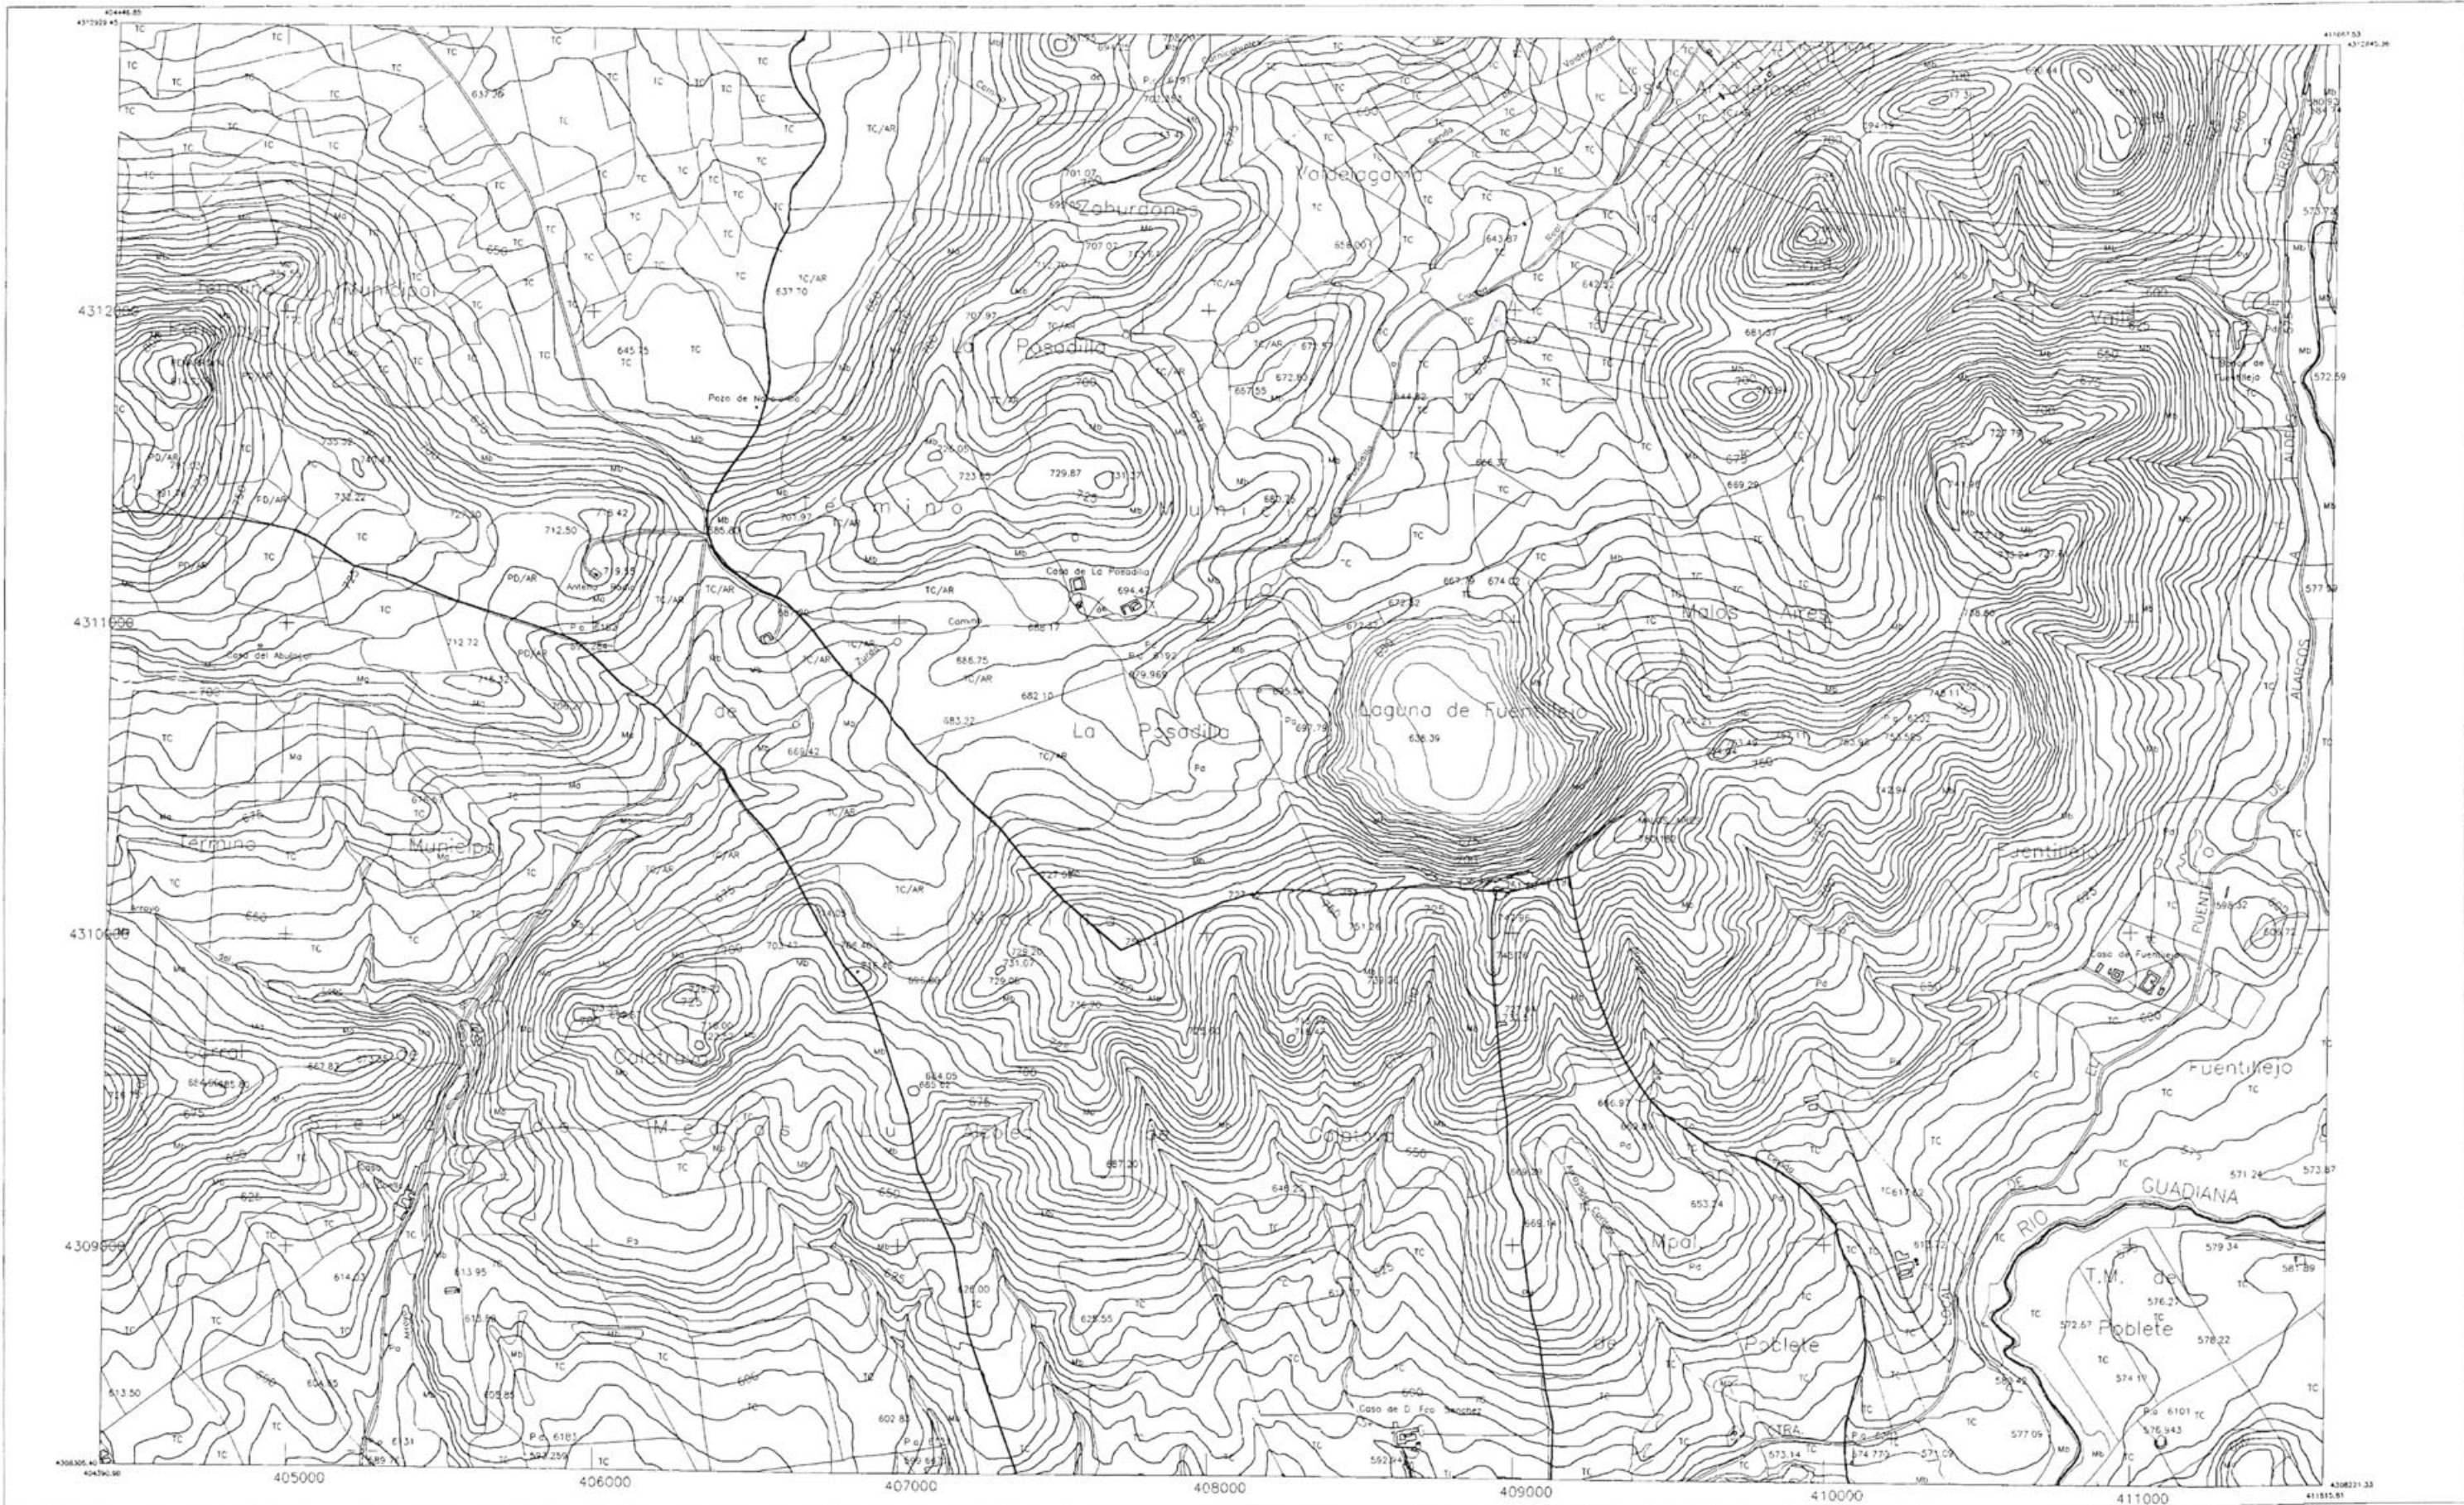

AYUNTAMIENTO
DE CIUDAD REAL

SIGNOS CONVENCIONALES	USOS DEL SUELO
Encerado	MA MONT. ALTO
Carretera - Vía kilométrica	MB MONT. BAJO
Muro de piedra o muro	ER ERAL
Línea eléctrica	TC TERREJO CULTIVO
Línea telefónica	FR FRUTA
Parcela - Pobl. - Transformador	Z ZARDO
Torre metéorica - Faja - Fozes	G GRASA
Senda	
Fenebre	
Alameda	
Línea de Termino	
Línea de Cultivo	
400 Casas de Pobl. - Casas	
Masa de árboles - Arbol	

7592-3	7593-3	7594-3
7592-4	7593-4	7594-4
7842-1	7843-1	7844-1
7842-2	7843-2	7844-2
7842-3	7843-3	7844-3
	7843-4	7844-4

PLAN GENERAL DE CIUDAD REAL

PLANOS DE INFORMACION
TOPOGRAFIA DEL Tº MUNICIPAL

Escala
1/20.000
Plano
1
Fecha
Noviembre-94

EXCMO. AYUNTAMIENTO DE CIUDAD REAL

GERENCIA MUNICIPAL DE URBANISMO

Dibujado:
Gerencia Municipal de Urbanismo

Arquitecto:
Alejandro Moyano Gomez





AYUNTAMIENTO
DE CIUDAD REAL

SIGNOS CONVENCIONALES		USOS DEL SUELO	
	Edificación	MO.	MONTE ALTO
	Carrero - Hta. kilométrica	MB.	MONTE BAJO
	Managers o Nave	ER.	ERIAL
	Línea Eléctrica	TC.	TERMINO COLADO
	Línea Telefónica	FR.	FRUTA
	Plano - Puz. - Transformador	V.	VALLE
	Id. Tera Métrica - Fuste - Foz	O.	OLIVA
	Seno		
	Ferrocarril		
	Arroyo		
	Límite de Termino		
	Límite de Concha		
	400 Nivel de Agua - Llave		
	Massa de rocas - Alto		

PLAN GENERAL DE CIUDAD REAL		
PLANOS DE INFORMACION		
TOPOGRAFIA DEL Tº MUNICIPAL		Escala 1/20.000
EXCMO. AYUNTAMIENTO DE CIUDAD REAL		Plano 1
GERENCIA MUNICIPAL DE URBANISMO		Fecha Noviembre-94
Elaborado Gerencia Municipal de Urbanismo		Arquitecto Alejandro Moyano Gómez

7592-3	7593-3	7594-3
7592-4	7593-4	7594-4
7842-1	7843-1	7844-1
7842-2	7843-2	7844-2
7842-3	7843-3	7844-3
7843-4	7844-4	

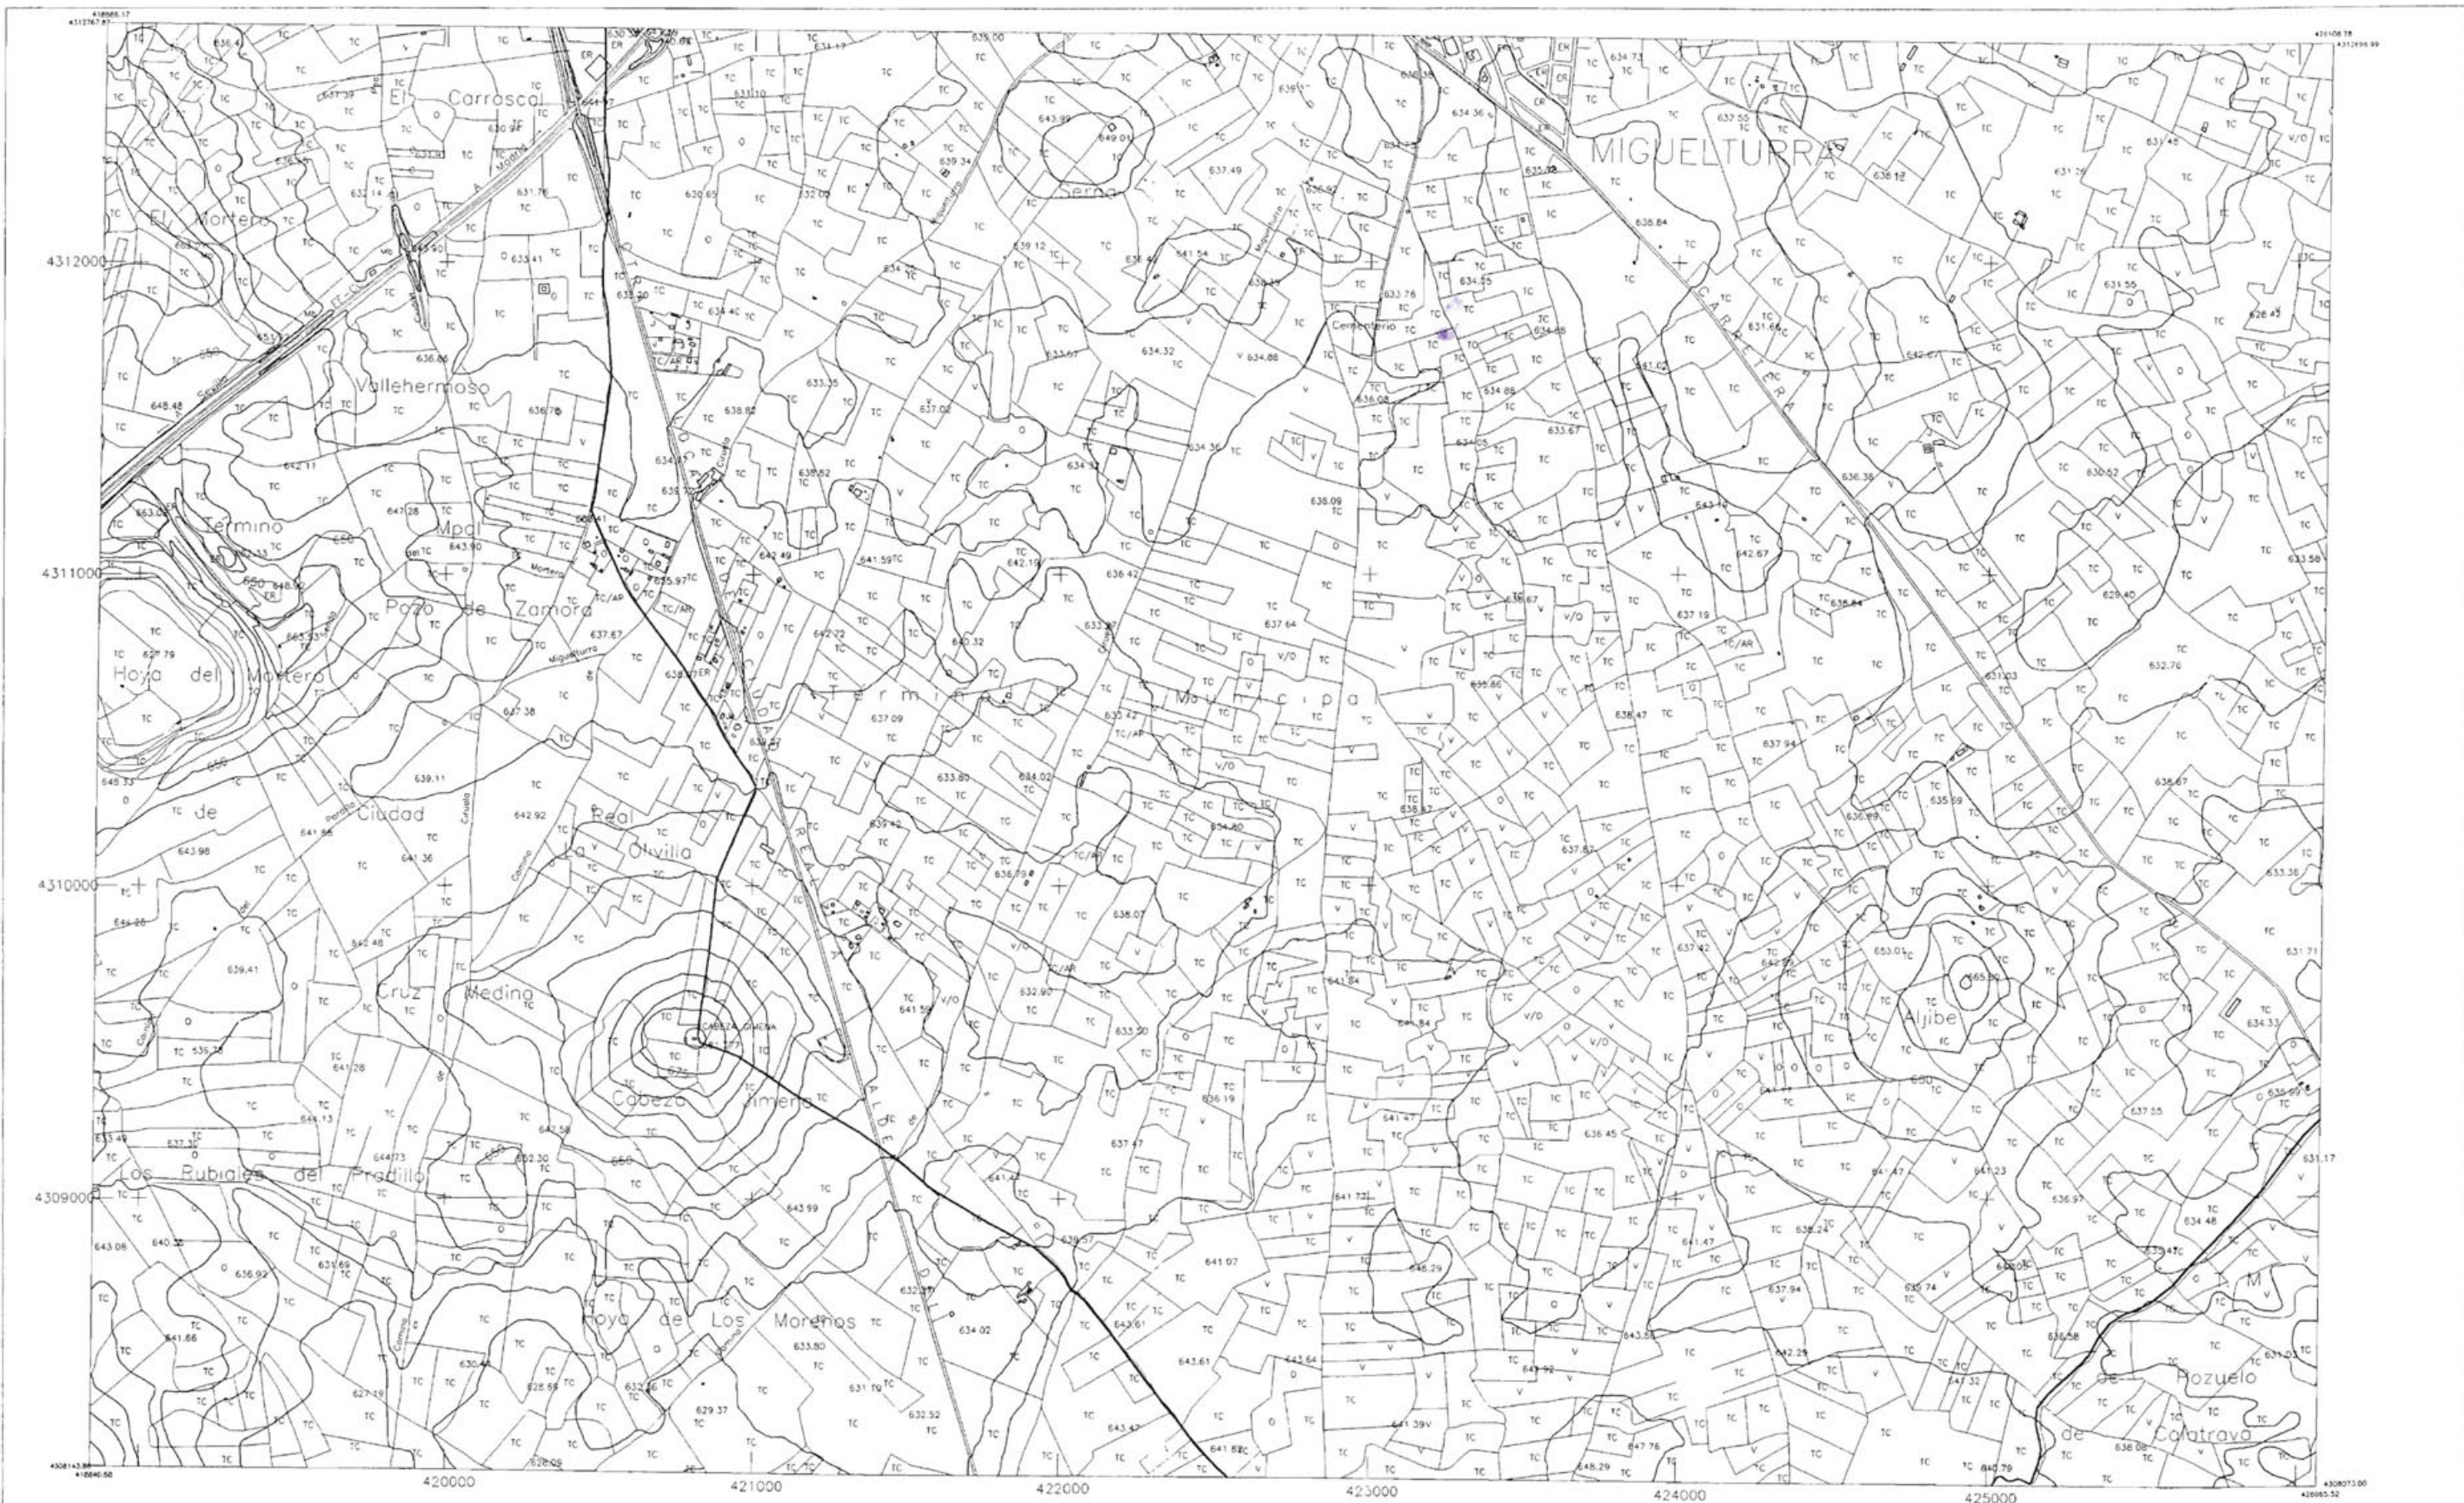


**AYUNTAMIENTO
DE CIUDAD REAL**

SIGNOS CONVENCIONALES		USOS DEL SUELO	
	Edificación	Mq.	MONTE ALTO
	Cercado - No Agrícola	Md.	MONTE BAJO
	Murallas o Muros	Er	ERIAL
	Línea Eléctrica	Tc	TERRENO CULTIVO
	Línea Telefónica	Fr	FRUTA
	Parcela - Pisos - Regeneración	J	JARDÍN
	Parcela - Pisos - Fianza	O	OLIVAR
	Señal		
	Ferrocarril		
	Alcantaral		
	Límite de Termino		
	Límite de Curvo		
	40% Forestal de Protección		
	Masa de árboles - Arbolado		

7592-3	7593-3	7594-3
7592-4	7593-4	7594-4
7842-1	7843-1	7844-1
7842-2	7843-2	7844-2
7842-3	7843-3	7844-3
7843-4	7844-4	


PLAN GENERAL DE CIUDAD REAL

PLANOS DE INFORMACION
TOPOGRAFIA DEL Tº MUNICIPAL

Escala	Plano
1/20.000	1
Fecha	
Noviembre-94	

EXCMO. AYUNTAMIENTO DE CIUDAD REAL GERENCIA MUNICIPAL DE URBANISMO

Dibujado: Gerencia Municipal de Urbanismo Arquitecto: Alejandro Moyano Gómez

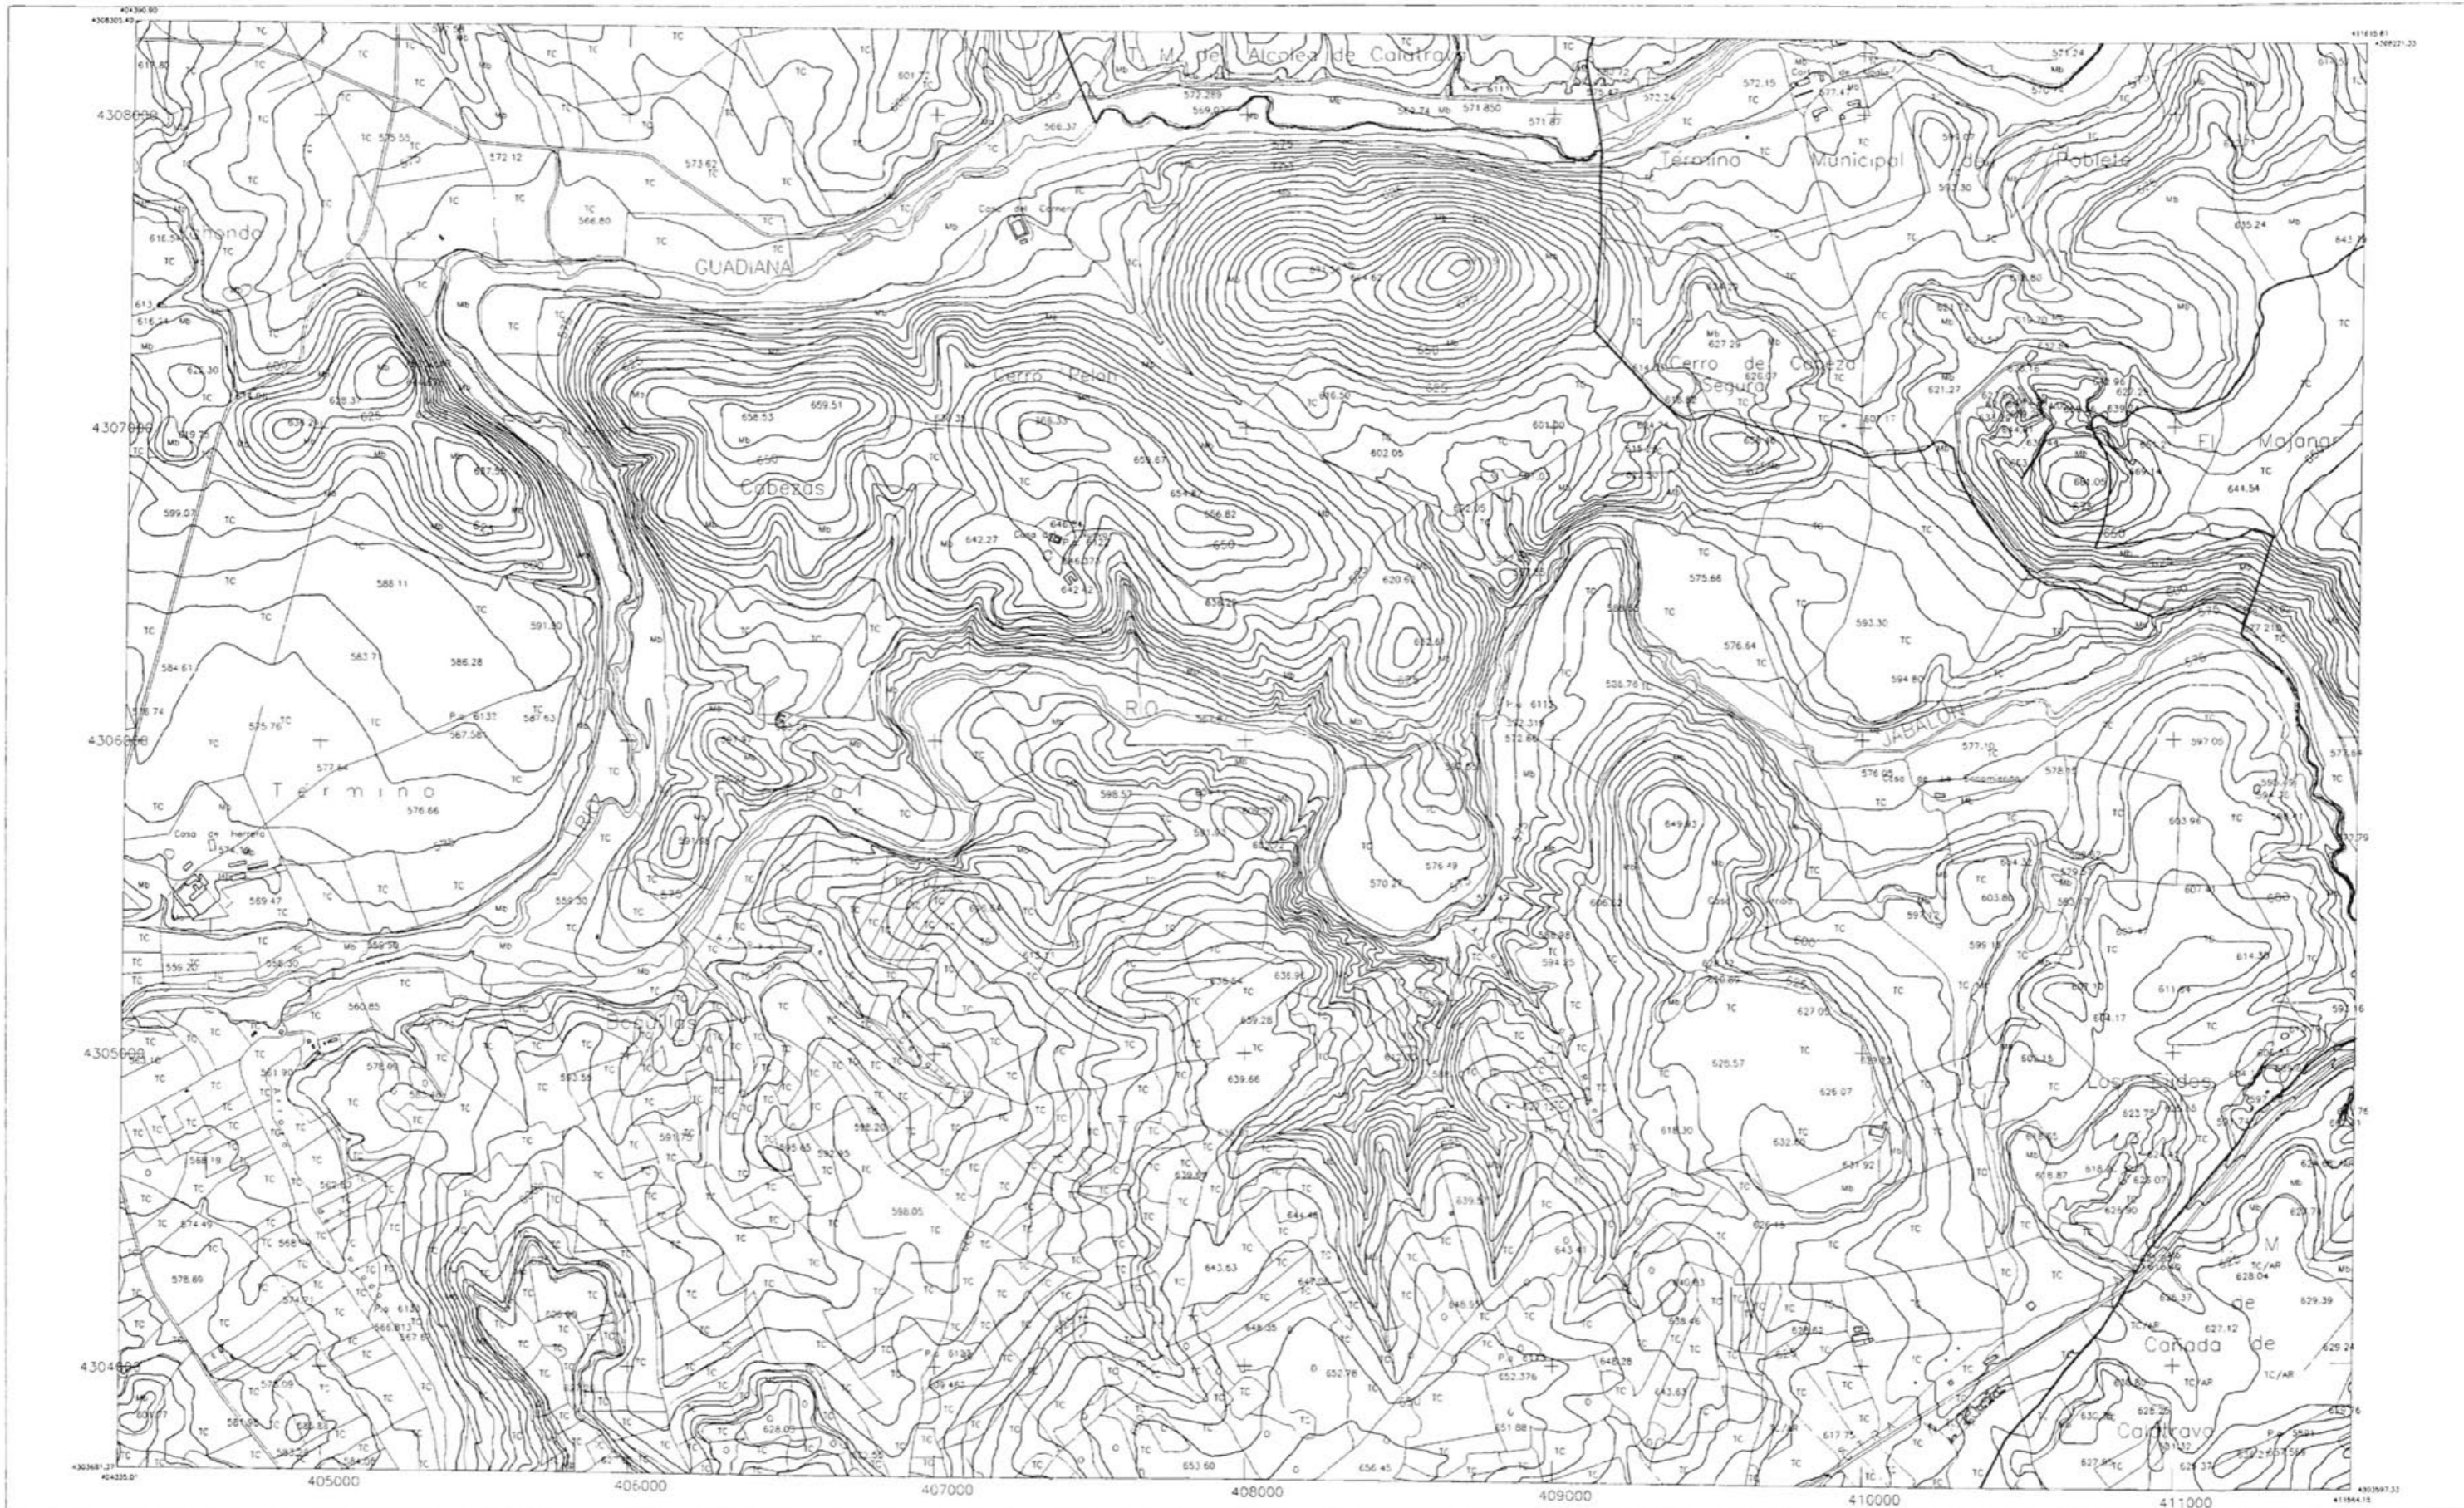

AYUNTAMIENTO
DE CIUDAD REAL

SIGNOS CONVENCIONALES	USOS DEL SUELO
Elevación	MO. MONTE ALTO
Camino - No. Numérico	MO. MONTE BAJO
MALLONER O TALLON	ER. ERIAL
Línea Continua	TC. TERRENO CULTIVO
Línea Trazo y Punto	FR. FRONTERA
Línea de Termino	J. JARDIN
Línea de Cultivo	O. OJANO
Parcela - Pta. - Parcelación	
ROL - Línea de Nivel - Talla	
Mont. de aguas - Agua	

7592-3	7593-3	7594-3
7592-4	7593-4	7594-4
7842-1	7843-1	7844-1
7842-2	7843-2	7844-2
7842-3	7843-3	7844-3
	7843-4	7844-4

PLAN GENERAL DE CIUDAD REAL

PLANOS DE INFORMACION
TOPOGRAFIA DEL Tº MUNICIPAL

Escala
1/20.000

Plano
1

EXCMO. AYUNTAMIENTO
DE CIUDAD REAL




GERENCIA MUNICIPAL
DE URBANISMO

Fecha
Noviembre-94

Elaborado por:
Gerencia Municipal de Urbanismo

Arquitecto
Alejandro Moyano Gomez

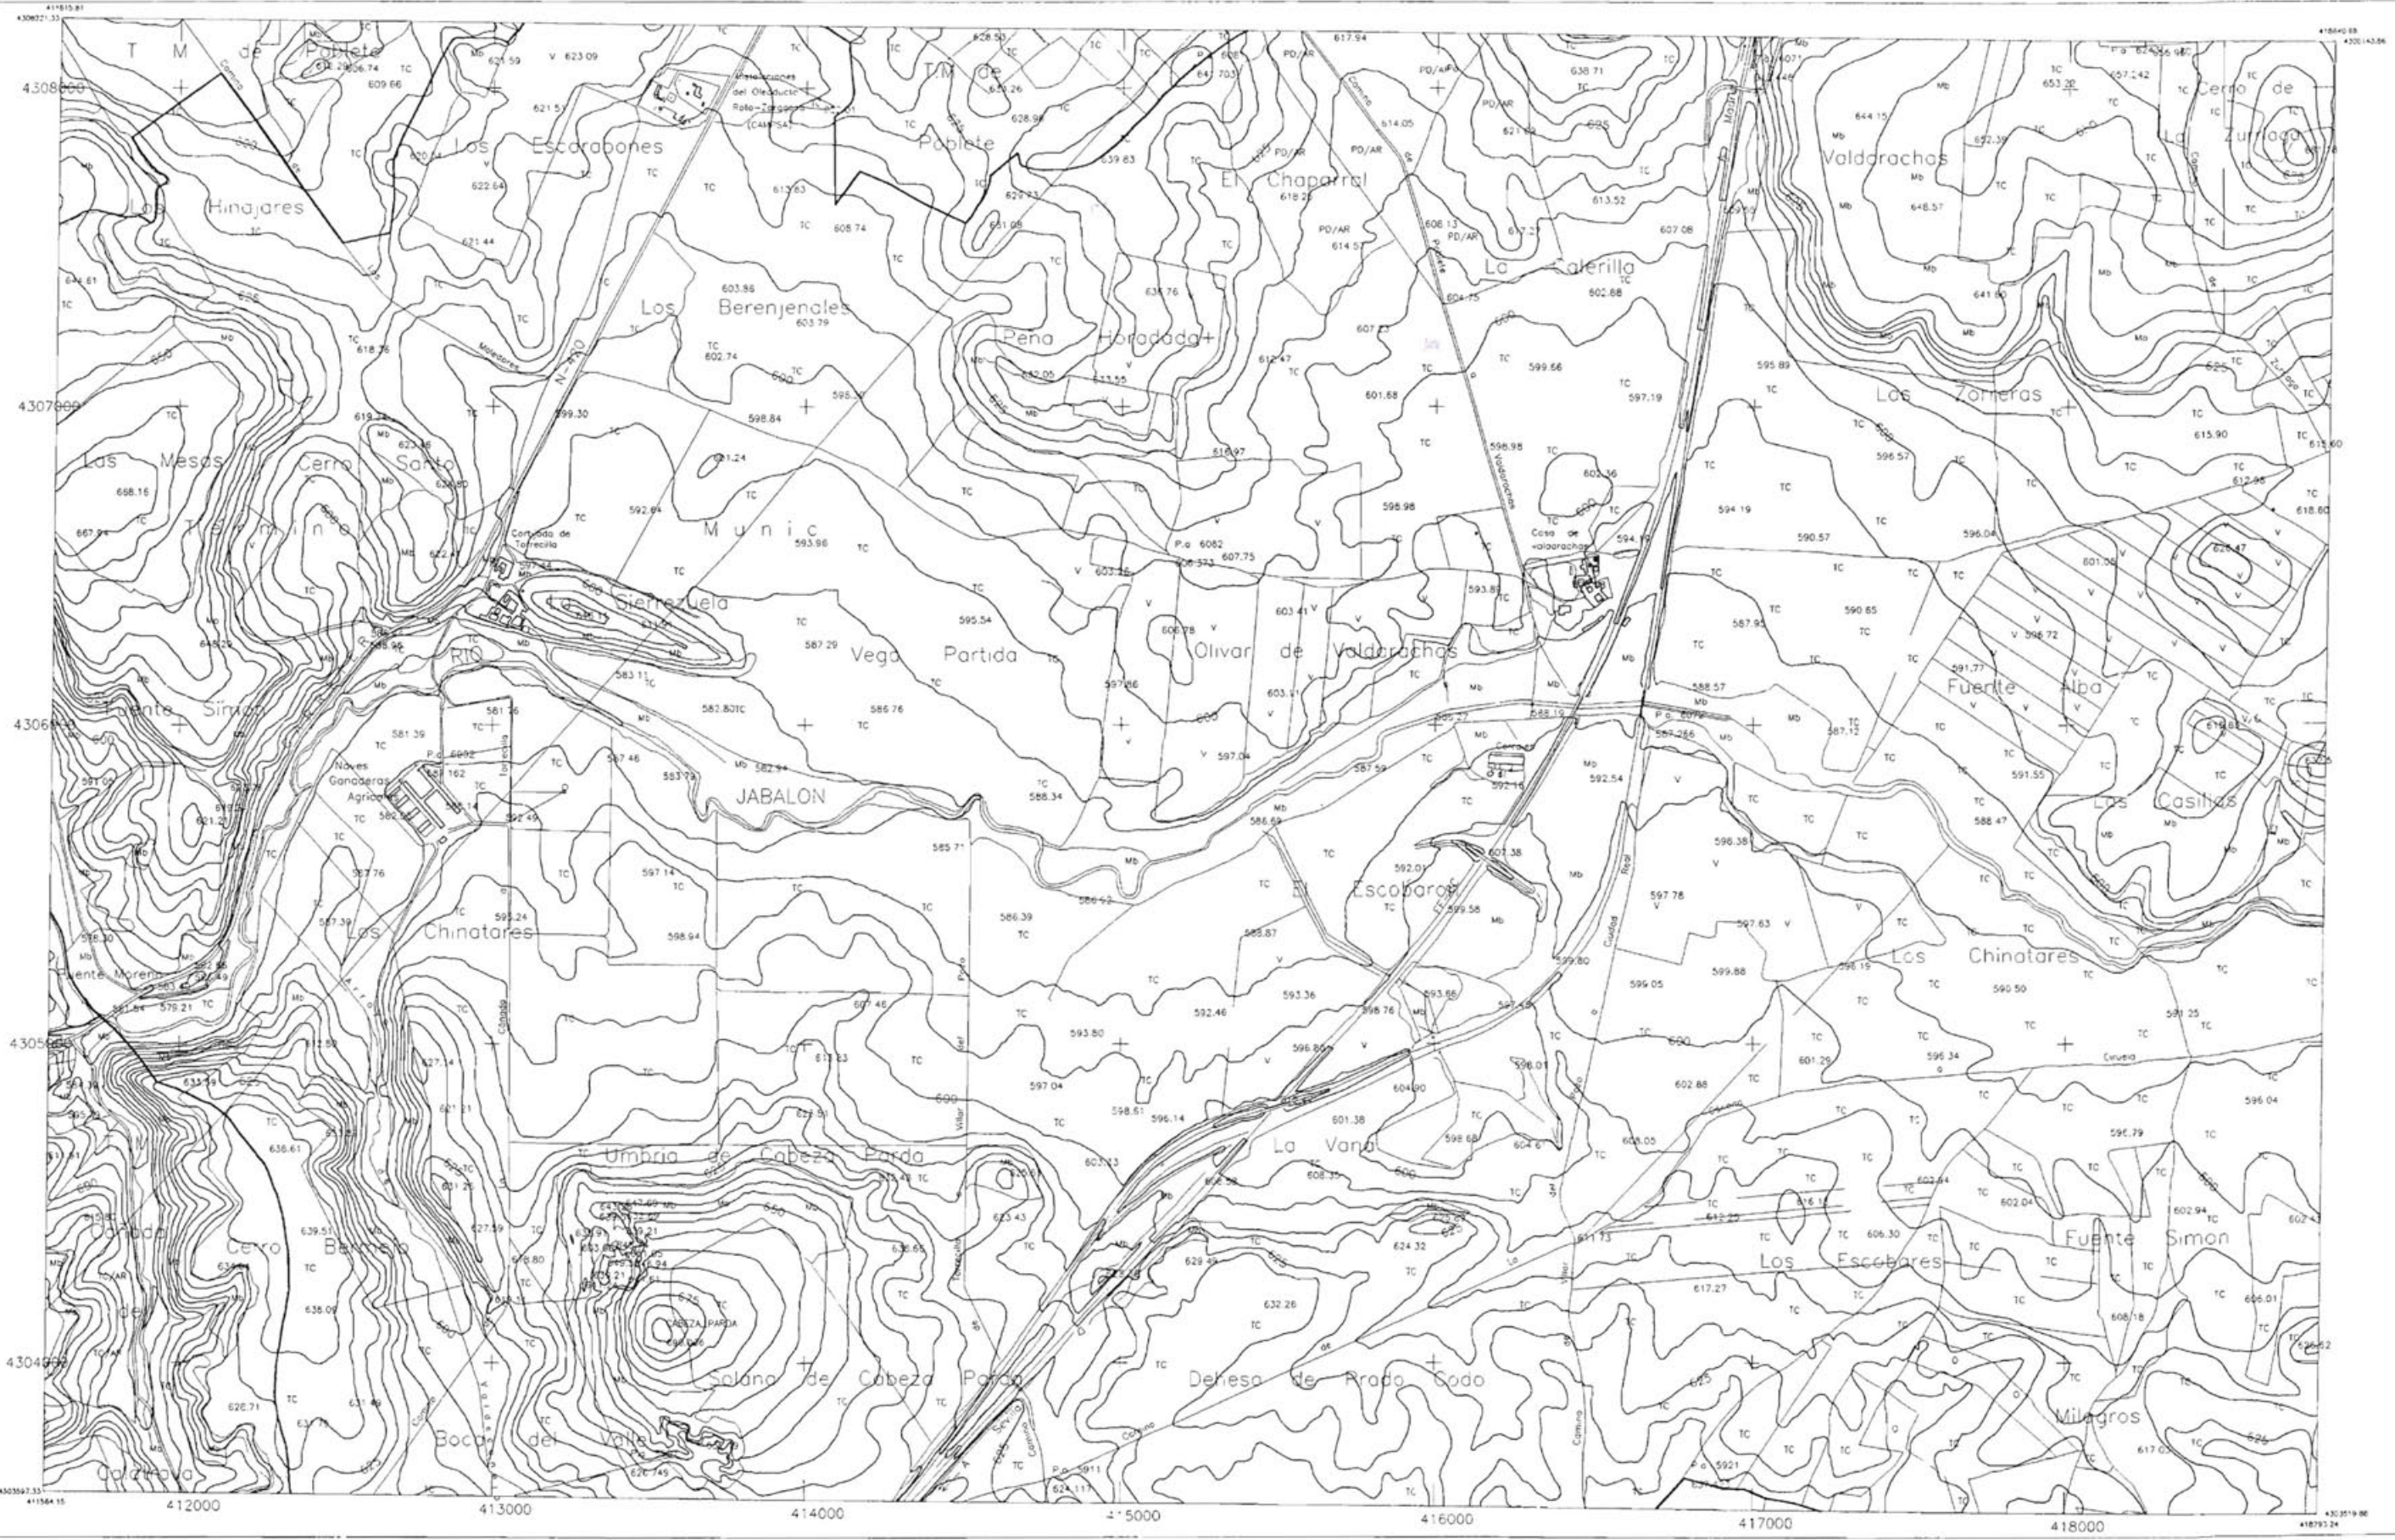

AYUNTAMIENTO
DE CIUDAD REAL

SIGNOS CONVENCIONALES

- Edificación
- Carretera - Mil. Romanica
- Murallas o Torre
- Línea Eléctrica
- Línea Telefónica
- Faja - Faja - Faja - Faja - Faja
- Torre de agua - Torre - Faja
- Senda
- Ferrocarril
- Alameda
- Línea de Termino
- Línea de Cultivo
- Ato - Límite de Área - Líne
- Mont de arbores - Arbol


USOS DEL SUELO

- MA. MONTE ALTO
- MD. MONTE BAO
- ER. ERAL
- TC. TERMINO CULTIVO
- FR. FRUTAL
- V. VEJED
- O. OLIVAR

7592-3	7593-3	7594-3
7592-4	7593-4	7594-4
7842-1	7843-1	7844-1
7842-2	7843-2	7844-2
7842-3	7843-3	7844-3
	7843-4	7844-4

PLAN GENERAL DE CIUDAD REAL

PLANOS DE INFORMACION		Escala	Piano
TOPOGRAFIA DEL Tº MUNICIPAL		1/20.000	1
EXCMO. AYUNTAMIENTO DE CIUDAD REAL		Fecha	Noviembre-94
Gerencia Municipal de Urbanismo		Arquitecto	Alejandro Moyano González

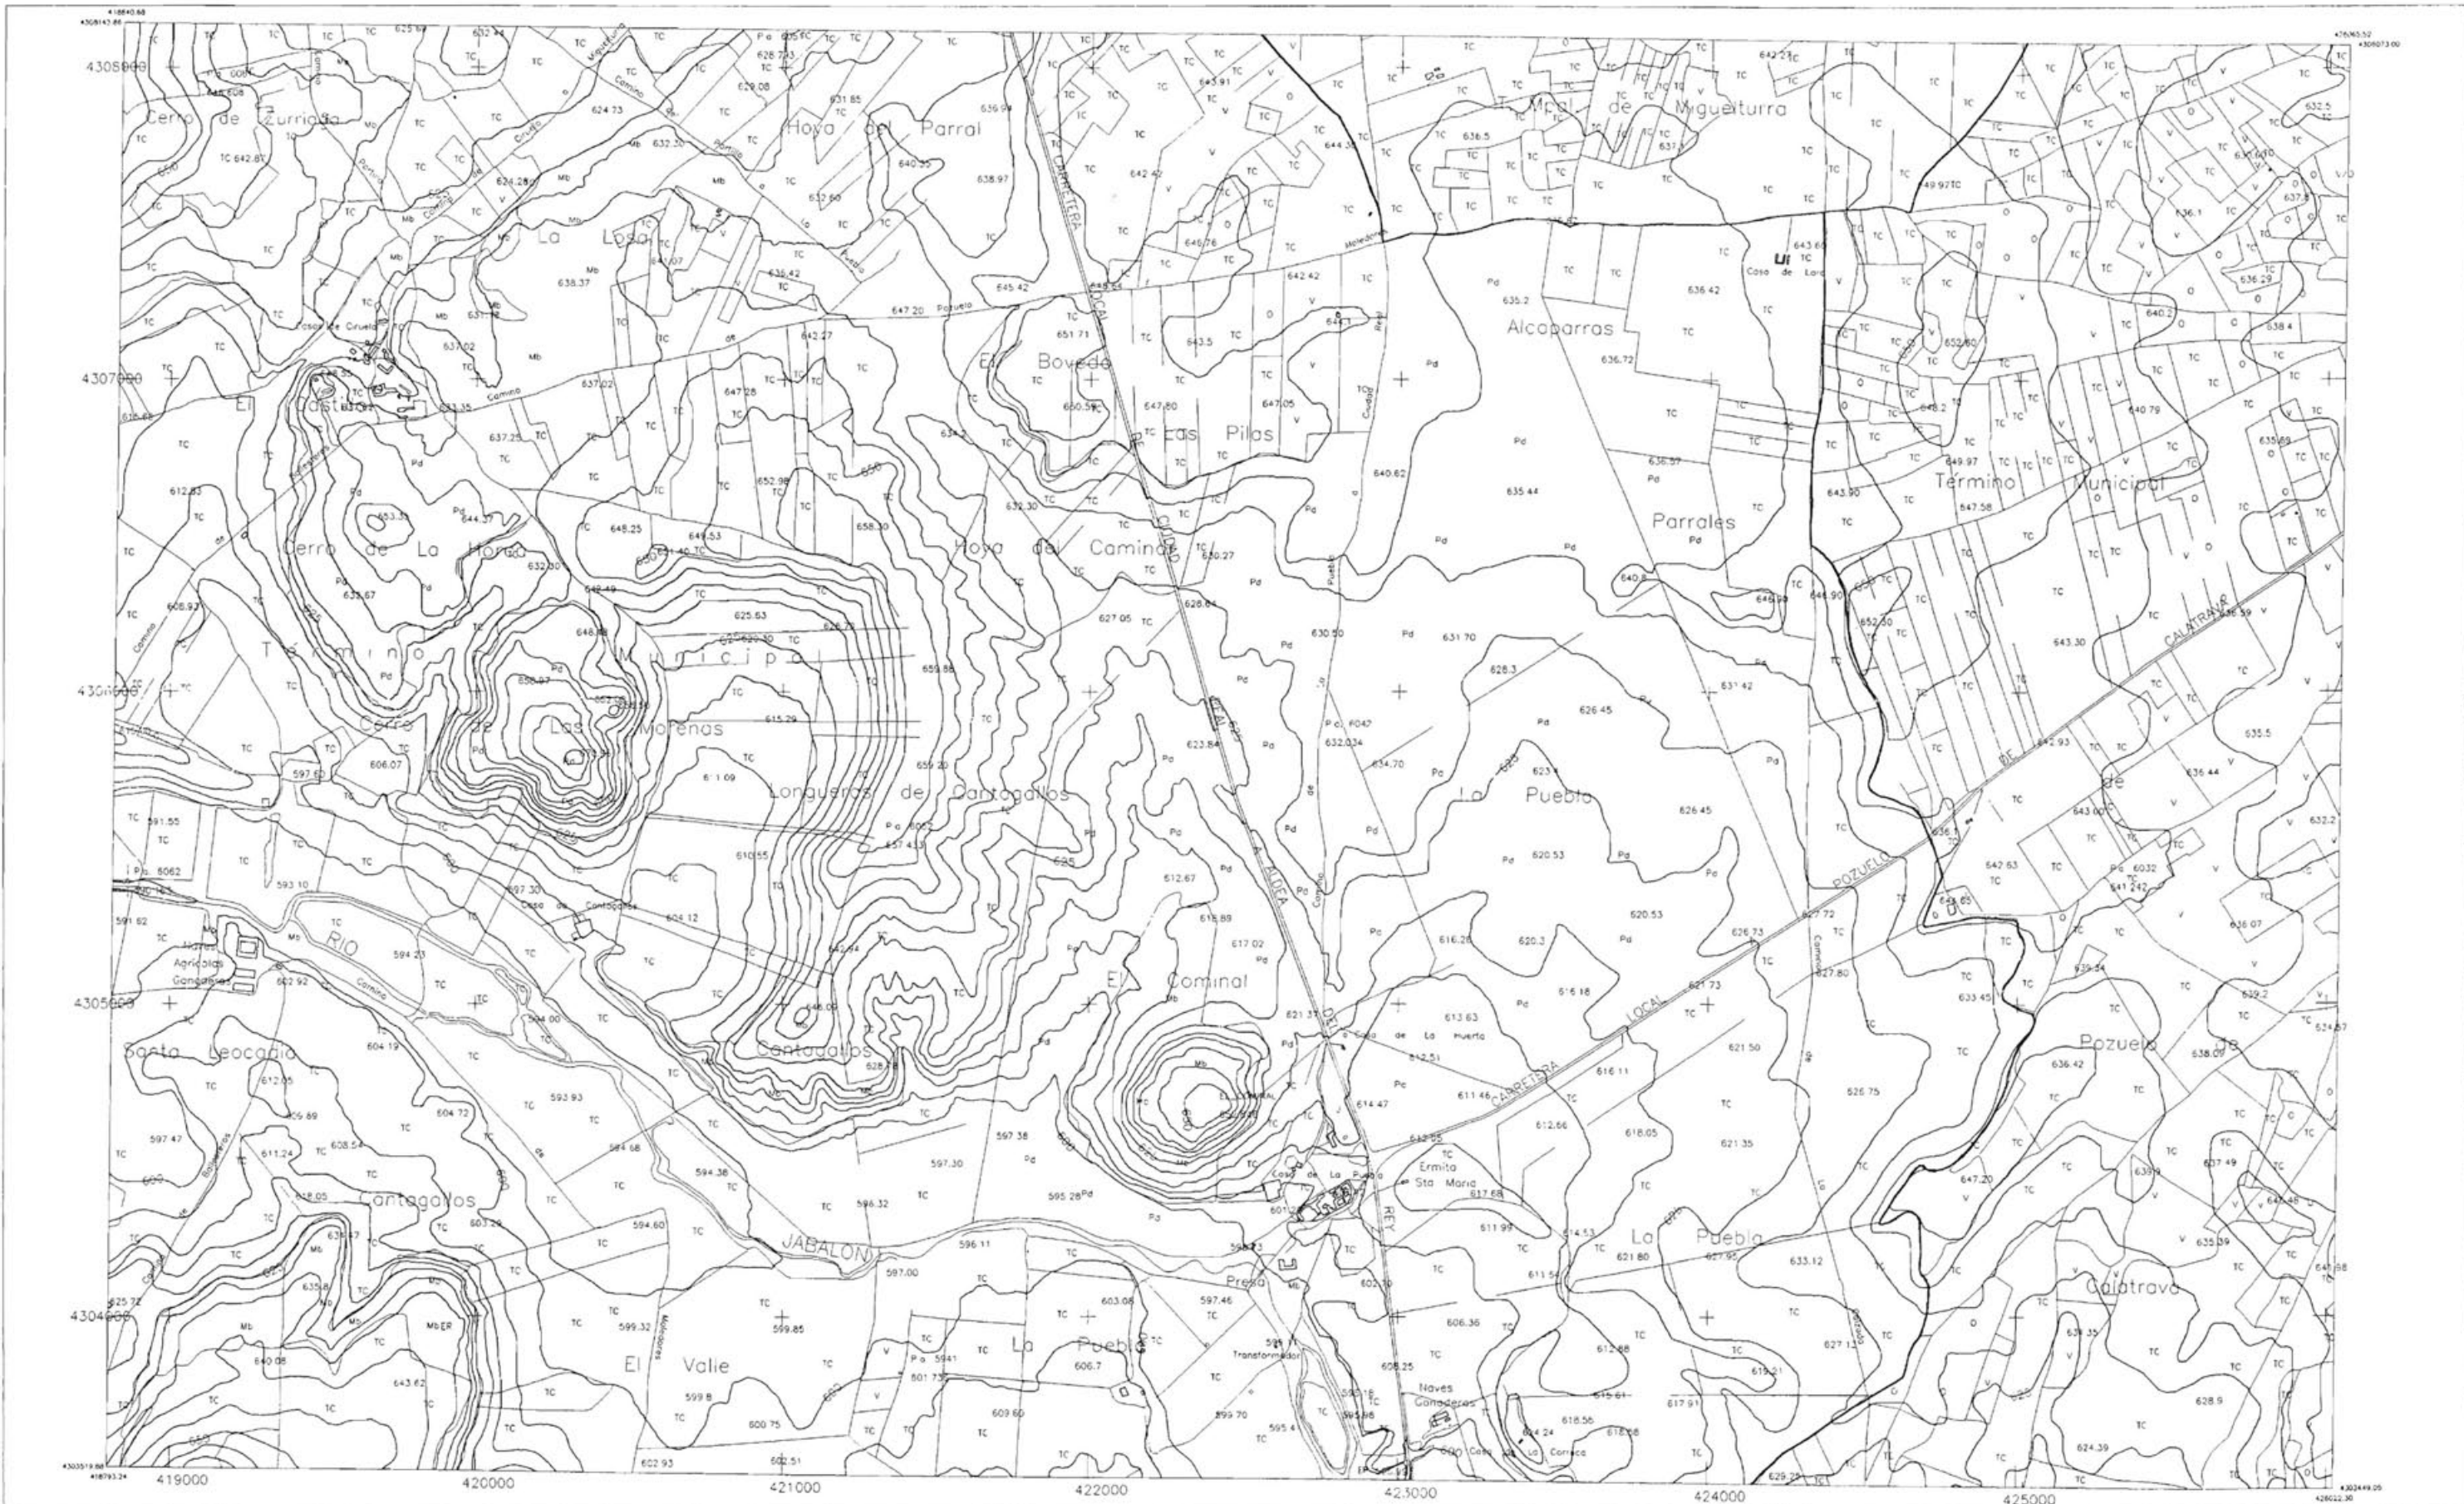

AYUNTAMIENTO
DE CIUDAD REAL

SIGNOS CONVENCIONALES		USOS DEL SUELO
	Edificación	Md. Monte Alto
	Carretera - Hito kilométrico	Mb. Monte Bajo
	Murallas o lindes	Er. ERAL
	Línea Eléctrica	Tc. TERRENO CULTIVO
	Línea Telefónica	Fr. FRUTA
	Parcela - Puntos Topográficos	V. VEGETAL
	Límite de Cultivo	O. OLIVAR
	400 Líneas de Nivel - Cotas	
	Masa de árboles - Arbol	
	Torre telegráfica - Poste Telegrafico	

7592-3	7593-3	7594-3
7592-4	7593-4	7594-4
7842-1	7843-1	7844-1
7842-2	7843-2	7844-2
7842-3	7843-3	7844-3
7843-4	7844-4	

PLAN GENERAL DE CIUDAD REAL

PLANOS DE INFORMACION		Escala	Plano
TOPOGRAFIA DEL Tº MUNICIPAL		1/20.000	1
EXCMO. AYUNTAMIENTO DE CIUDAD REAL		Fecha	Noviembre-94
GERENCIA MUNICIPAL DE URBANISMO		Elaborado	Arquitecto
Gerencia Municipal de Urbanismo		Alejandro Moyano Gómez	




AYUNTAMIENTO
DE CIUDAD REAL

SIGNOS CONVENCIONALES		USOS DEL SUELO	
	Edificio	Mq.	MONTE ALTO
	Calletera - Auto Kilmétrica	Mb.	MONTE BAJO
	Mar, pared o lago	Er	ERIAL
	Linea Eléctrica	Tc.	TERRAZO CULTIVO
	Linea Telefónica	Fr	FRUTAL
	Poste - Poste transformador	V	VÍVEDO
	Torre telefónica - Poste - Torre	O	OLIVAR
	Riada		
	Ferrocarril		
	Alarido		
	Unidad de Termino		
	Linea de Cultura		
	400 Cursos de Riego - Canal		
	Muro de arboles - Arbol		

7592-3	7593-3	7594-3
7592-4	7593-4	7594-4
7842-1	7843-1	7844-1
7842-2	7843-2	7844-2
7842-3	7843-3	7844-3
7843-4	7844-4	

PLAN GENERAL DE CIUDAD REAL

PLANOS DE INFORMACION		Escala	Plano
TOPOGRAFIA DEL Tº MUNICIPAL		1/20.000	1
EXCMO AYUNTAMIENTO DE CIUDAD REAL		Fecha	Noviembre-94
Dibujado: Gerencia Municipal de Urbanismo		Arquitecto: Alejandra Moyano Gamez	

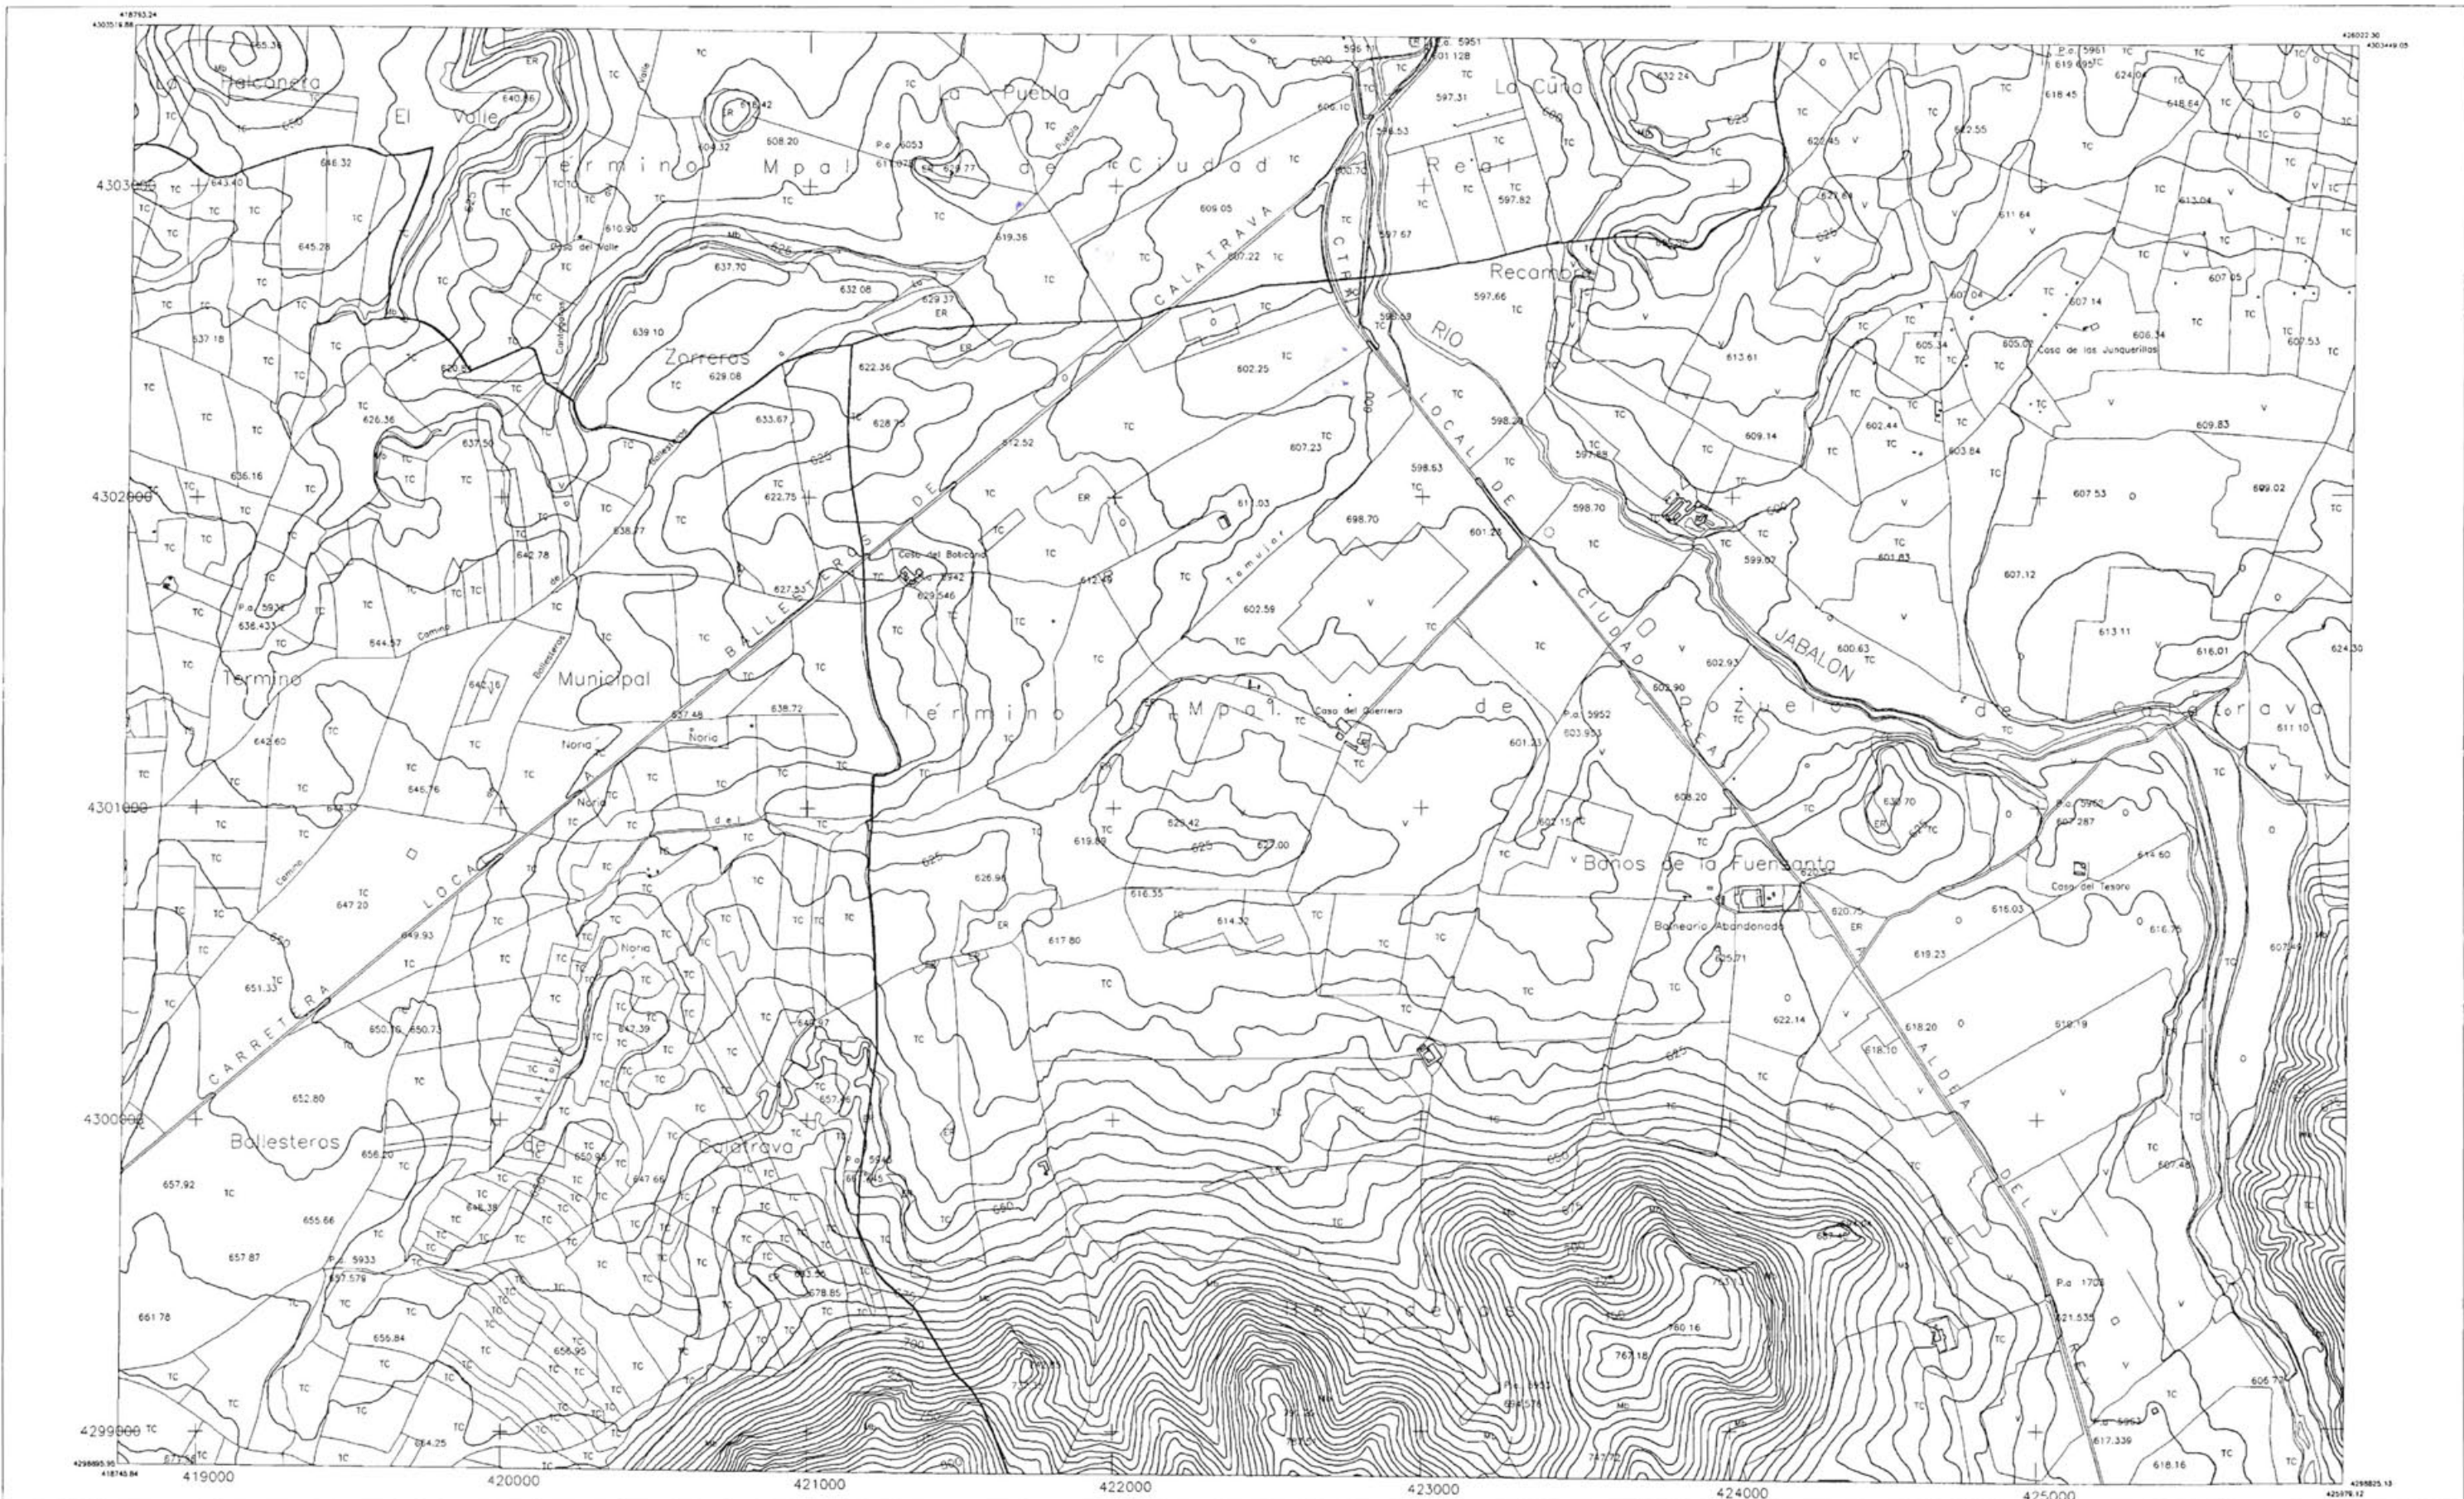

SIGNOS CONVENCIONALES		USOS DEL SUELO	
	Edificios	MO.	MONTA ALTO
	Carretera - Hda. Nacional	MD.	MONTA BAO.
	Murallas o tapas	ER.	ERIAL
	Línea Eléctrica	TC.	TERRENO CUATRO
	Línea Telefónica	FR.	FRUTAL
	Parcela - Faja - Transmisor	V.	ARCO
	Torre metéorol. - Poste - Fuente	O.	CUAR
	Senda		
	Fincas		
	Acebros		
	Línea de Termino		
	Línea de Cubo		
	400 Curvas de Nivel - Cota		
	Masa de árboles - Arbol		

PLAN GENERAL DE CIUDAD REAL

PLANOS DE INFORMACION

TOPOGRAFIA DEL Tº MUNICIPAL

EXCMO. AYUNTAMIENTO DE CIUDAD REAL

GERENCIA MUNICIPAL DE URBANISMO

Escala: 1/20.000

Plano: 1

Fecha: Noviembre-94

Dibujador: Gerencia Municipal de Urbanismo

Arquitecto: Alejandro Moyano Gomez

7592-3	7593-3	7594-3
7592-4	7593-4	7594-4
7842-1	7843-1	7844-1
7842-2	7843-2	7844-2
7842-3	7843-3	7844-3
7843-4	7844-4	