



8. CALIFICACION DEL SUELO URBANIZABLE NO PROGRAMADO

1.º Sección de Urbanismo
 Ayuntamiento de Ciudad Real
 Calle de San Juan, 1
 13001 Ciudad Real (Cádiz)

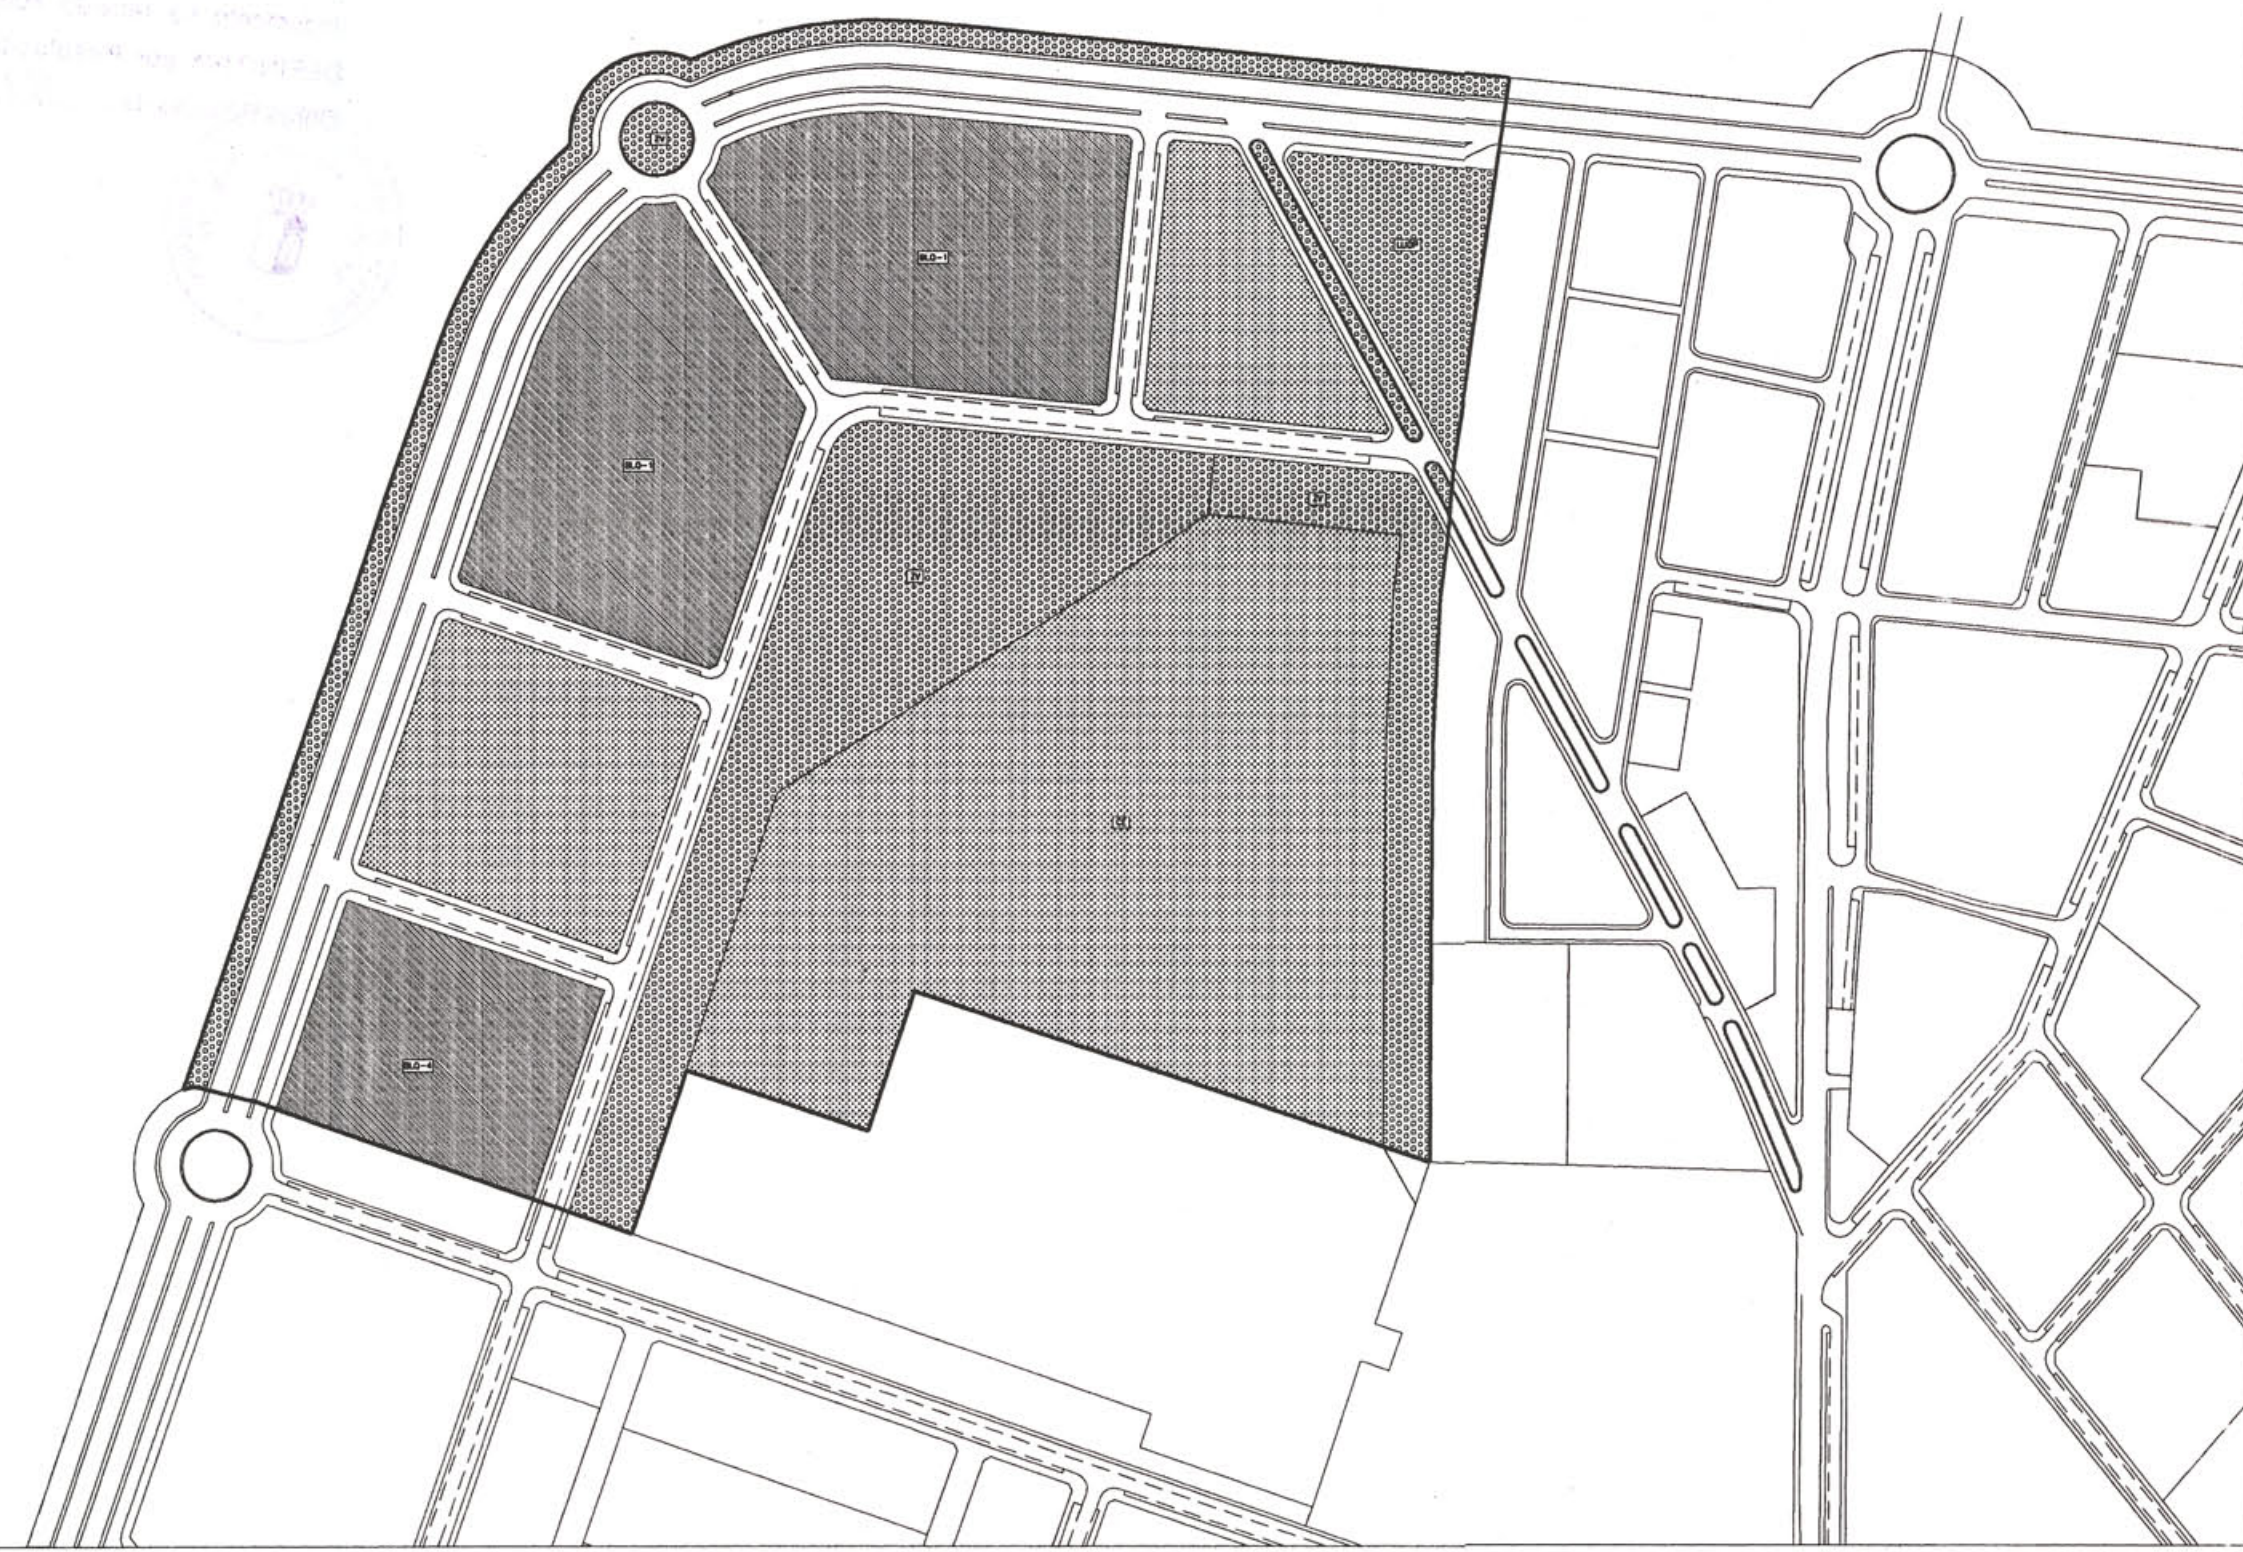

Vivienda	Industria	Dotacional		Espacios Libres
residencial-MC	industrial	polivalente	oficinas	zona verde
residencial-UAD		educacional/cultural	hotelero	espacios libres
residencial-BLQ		sanitario asistencial	espectáculos	
residencial-UAIS		deportivo	servicios públicos	
complementario de la vivienda		religioso	estación transformadora	
		comercial	estación de servicio	

Infraestructuras	Dotacional		Espacios libres
viario	polivalente	servicios públicos	parque, Zona verde
ferrocarril	administrativo	universitario	viario o espacio libre público
instalaciones	educacional/cultural	cementerio	
aparcamiento	sanitario asistencial	espectáculos	
	deportivo		

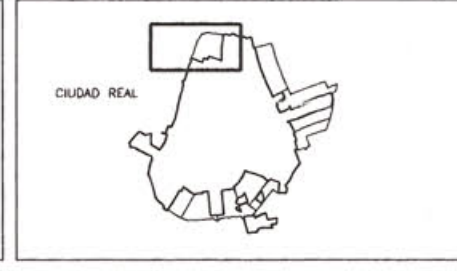


PLAN GENERAL DE CIUDAD REAL

**CALIFICACION DEL SUELO
SUELO URBANIZABLE NO PROGRAMADO**


EXCMO. AYUNTAMIENTO DE CIUDAD REAL	GERENCIA MUNICIPAL DE URBANISMO	Escala 1/4.000	Plano 8
		Fecha Abril-96	hoja 4

Dibujado: Gerencia Municipal de Urbanismo Arquitecto: Alejandro Moyano Gomez

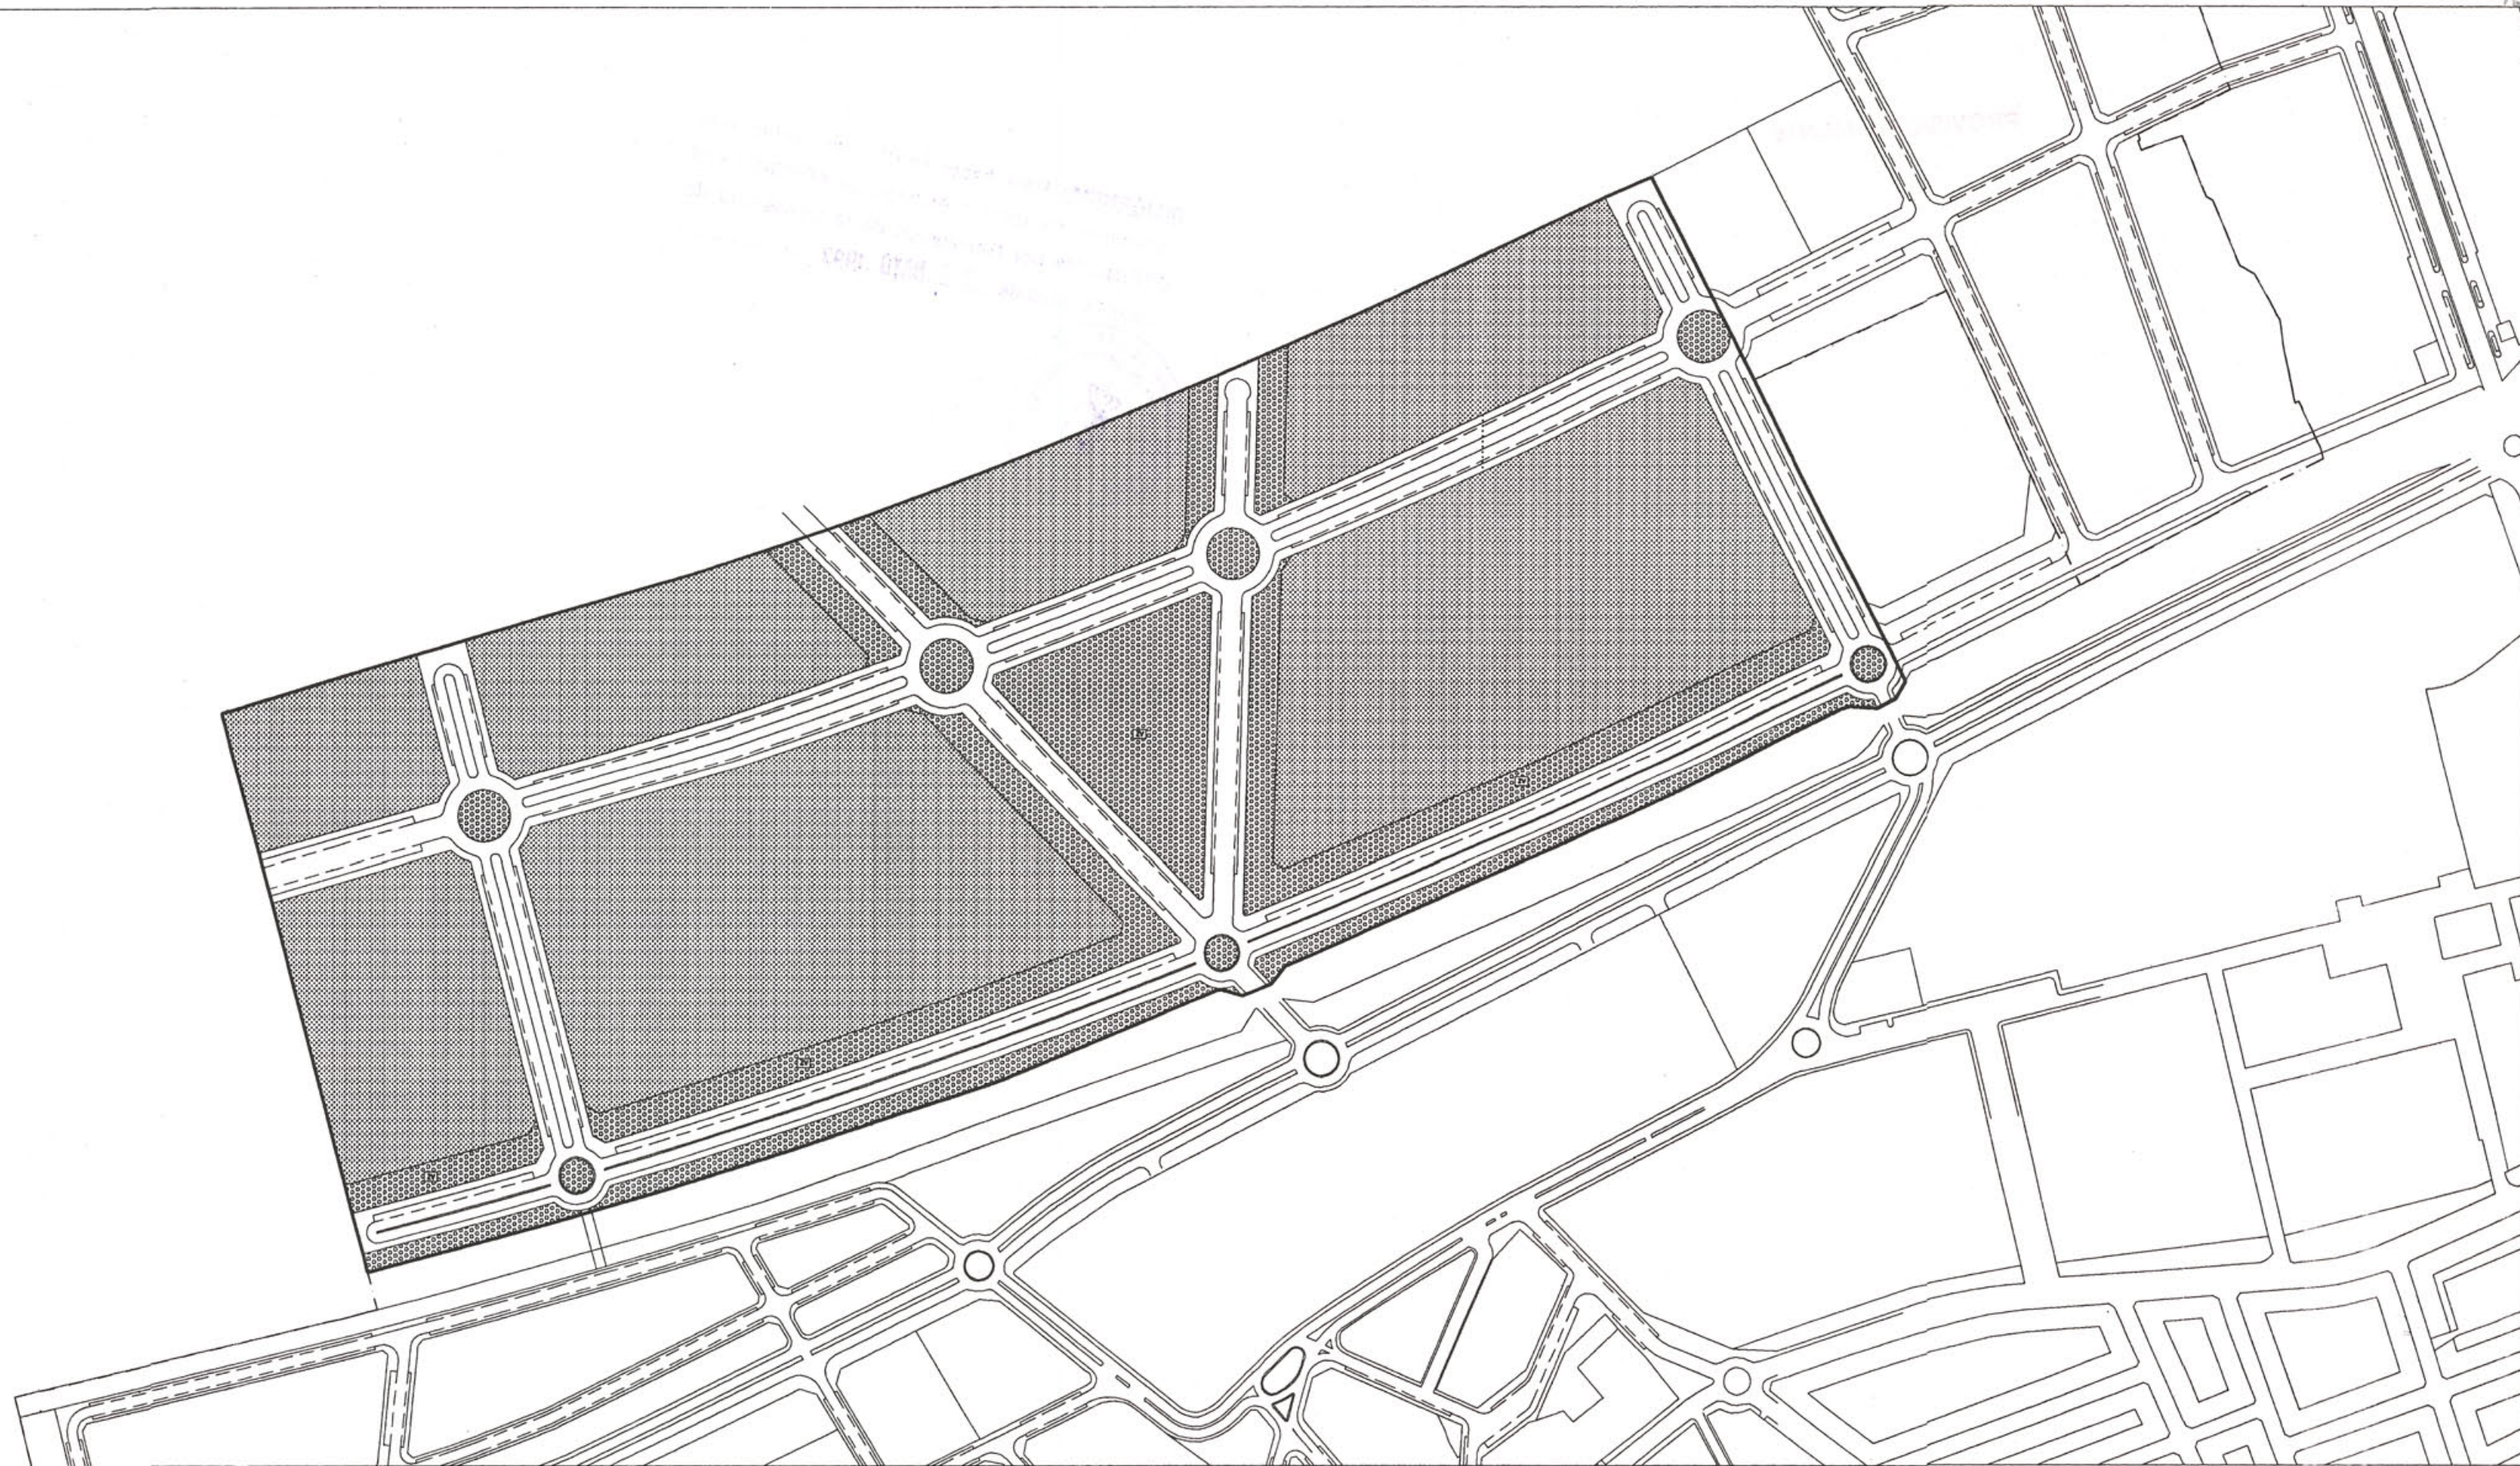

Vivienda	Industria	Dotacional	Espacios Libres
residencial-MC	industrial	polivalente	zona verde
residencial-UAD		educacional/cultural	espacios libres
residencial-BLQ		sanitario asistencial	
residencial-UAIS		deportivo	
complementario de la vivienda		religioso	
		comercial	
		oficinas	
		hotelero	
		espectáculos	
		servicios públicos	
		estación transformadora	
		estación de servicio	


Infraestructuras	Dotacional	Espacios libres
viario	polivalente	parque, Zona verde
ferrocarril	administrativo	viario u espacio libre público
instalaciones	educacional/cultural	
aparcamiento	sanitario asistencial	
	deportivo	
	servicios públicos	
	universitario	
	cementerio	
	espectaculos	

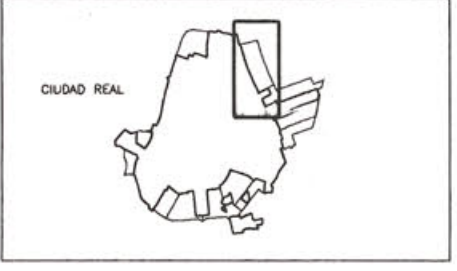

PLAN GENERAL DE CIUDAD REAL


CALIFICACION DEL SUELO
SUELO URBANIZABLE NO PROGRAMADO

EXCMO. AYUNTAMIENTO DE CIUDAD REAL	GERENCIA MUNICIPAL DE URBANISMO	Escala 1/4.000	Plano 8
Dibujado Gerencia Municipal de Urbanismo		Fecha Marzo 995	Arquitecto Alejandro Moyano Gomez

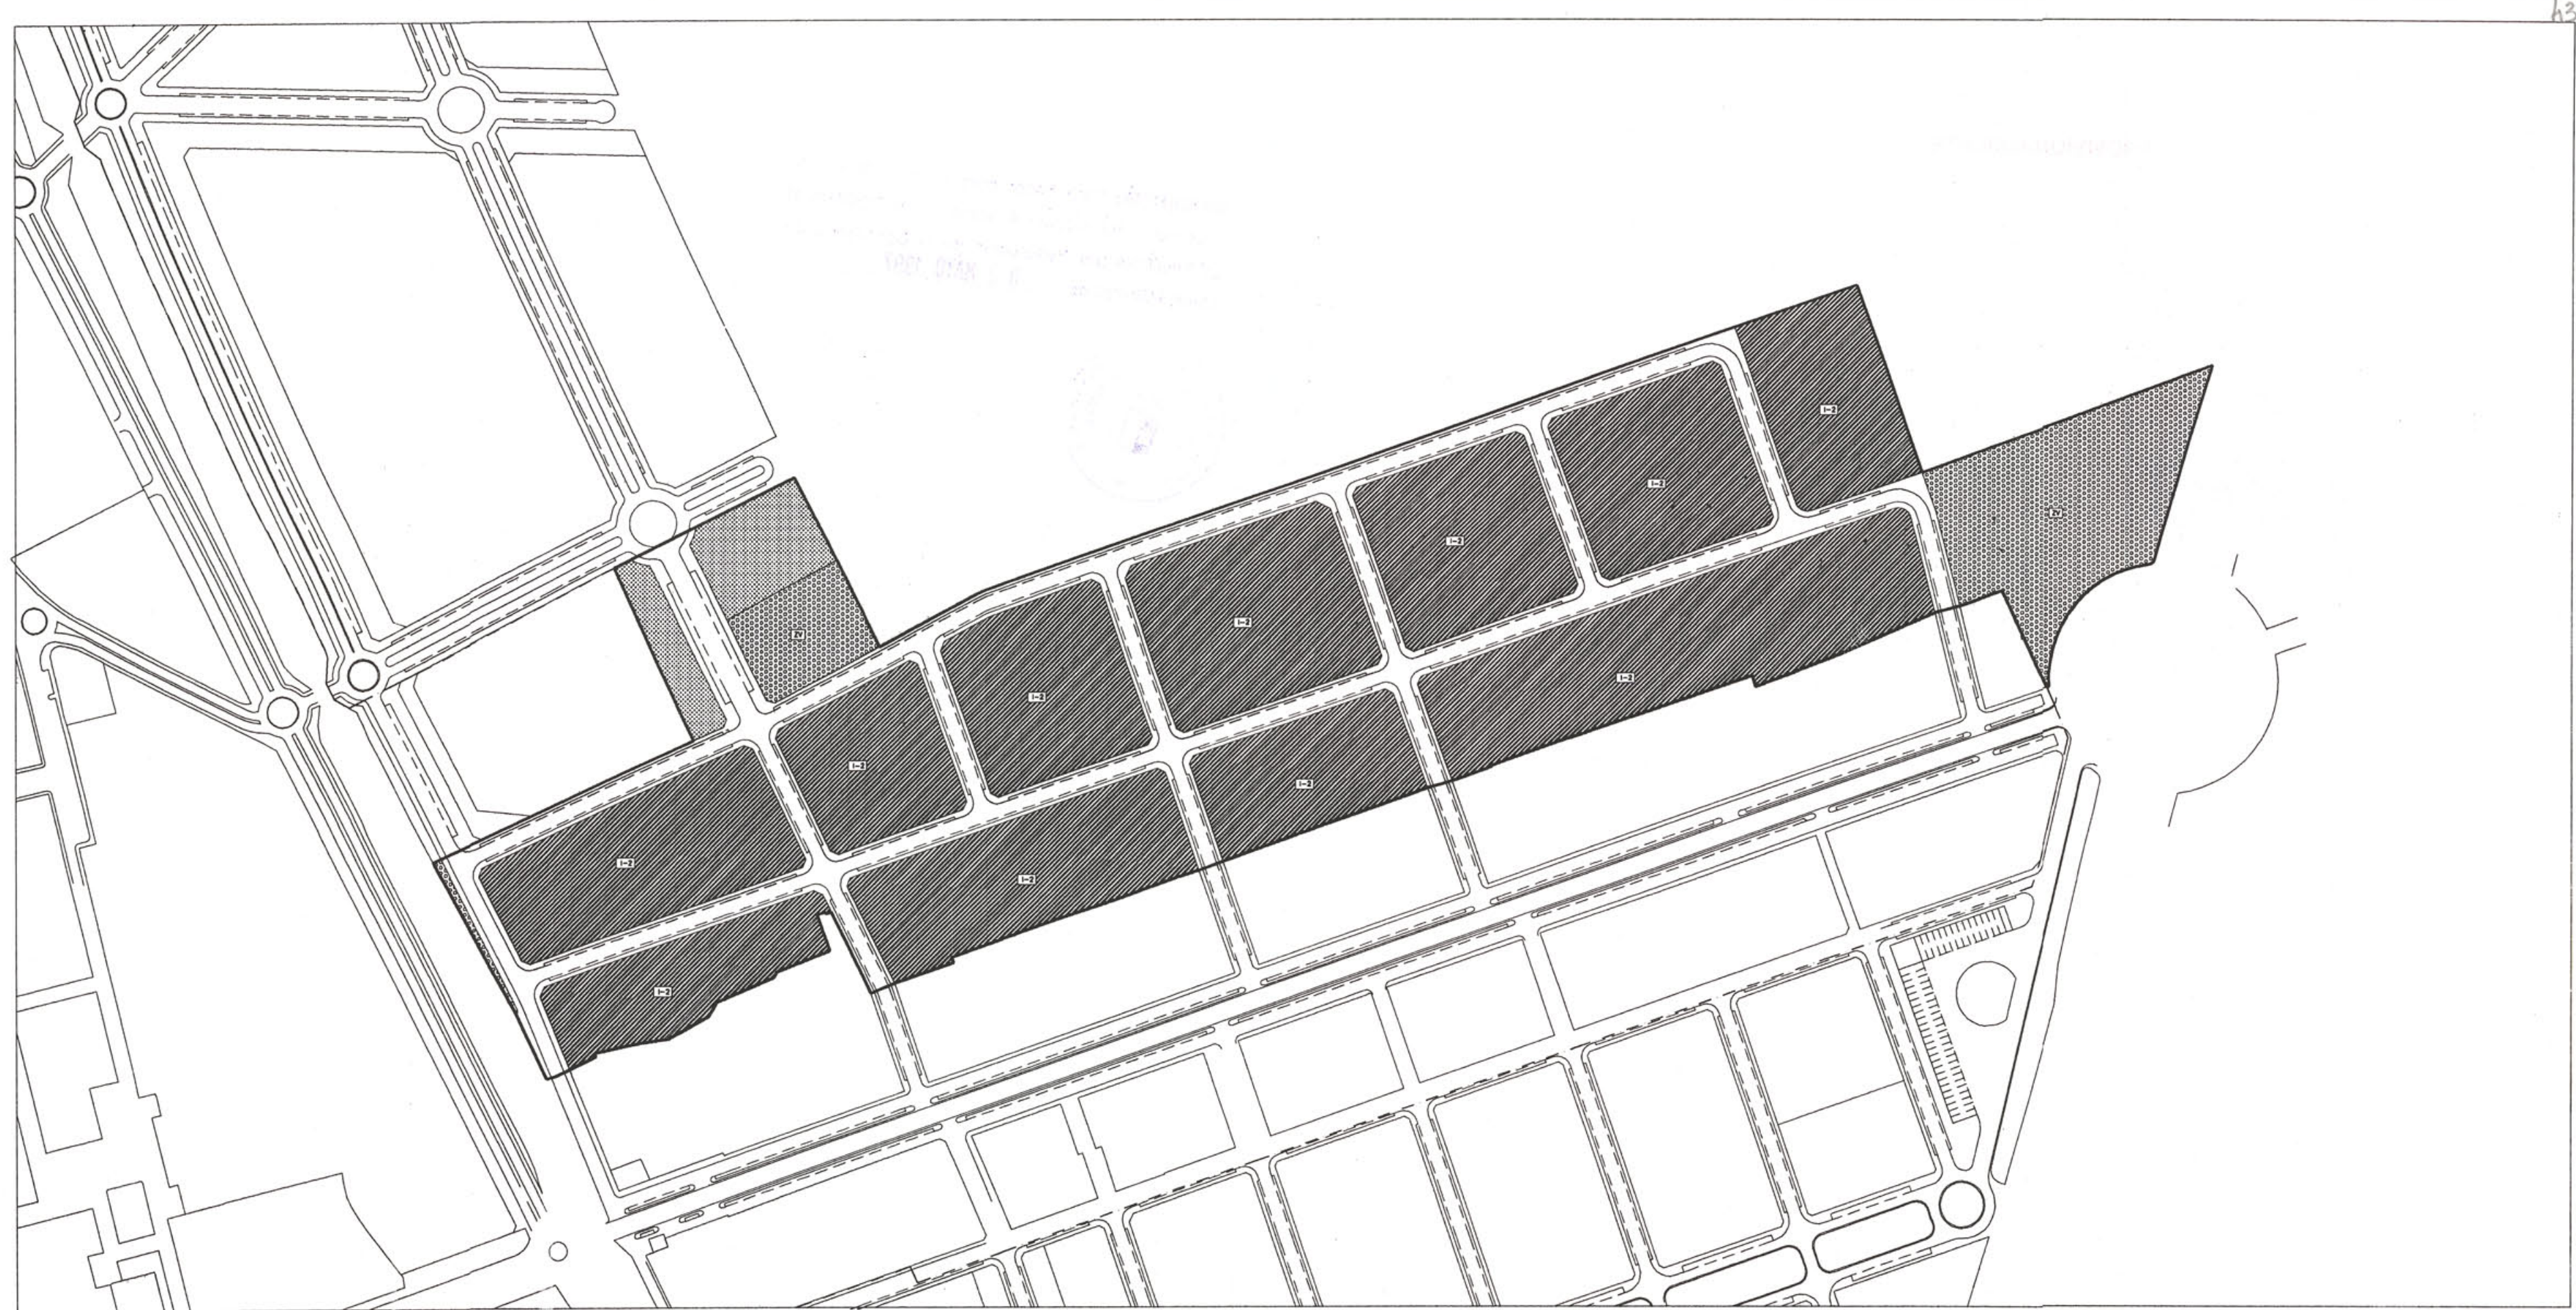

Vivienda	Industria	Dotacional	Espacios Libres
residencial-MC	industrial	polivalente	zona verde
residencial-UAD		educacional/cultural	espacios libres
residencial-BLQ		sanitario asistencial	
residencial-UAIS		deportivo	
complementario de la vivienda		religioso	
		comercial	
		oficinas	
		hotelero	
		espectáculos	
		servicios públicos	
		estación transformadora	
		estación de servicio	

Infraestructuras	Dotacional	Espacios libres
viario	polivalente	parque, Zona verde
ferrocarril	administrativo	viario o espacio libre público
instalaciones	educacional/cultural	
aparcamiento	sanitario asistencial	
	deportivo	
	servicios públicos	
	universitario	
	cementerio	
	espectáculos	

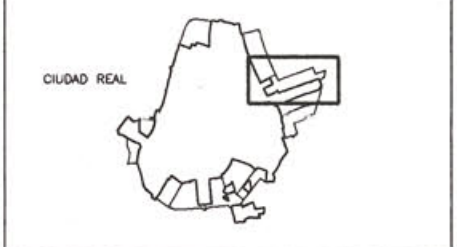


PLAN GENERAL DE CIUDAD REAL			
CALIFICACION DEL SUELO SUELO URBANIZABLE NO PROGRAMADO		Escala 1/4.000	Plano 8
EXCMO. AYUNTAMIENTO DE CIUDAD REAL		GERENCIA MUNICIPAL DE URBANISMO	Fecha Abril-96
Dibujado Gerencia Municipal de Urbanismo		Arquitecto Alejandro Moyano Gomez	




Vivienda	Industria	Dotacional		Espacios Libres
residencial-MC	industrial	polivalente	oficinas	zona verde
residencial-UAD		educacional/cultural	hotelero	espacios libres
residencial-BLQ		sanitario asistencial	espectáculos	
residencial-UAIS		deportivo	servicios públicos	
complementario de la vivienda		religioso	estación transformadora	
		comercial	estación de servicio	

Infraestructuras	Dotacional		Espacios libres
viario	polivalente	servicios públicos	parque, Zona verde
ferrocarril	administrativo	universitario	viario o espacio libre público
instalaciones	educacional/cultural	cementerio	
aparcamiento	sanitario asistencial	espectáculos	
	deportivo		

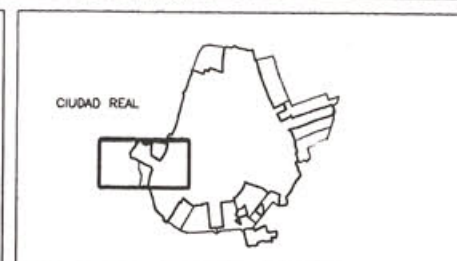


PLAN GENERAL DE CIUDAD REAL			
CALIFICACION DEL SUELO SUELO URBANIZABLE NO PROGRAMADO		Escala 1/4.000	Plano 8
EXCMO. AYUNTAMIENTO DE CIUDAD REAL		GERENCIA MUNICIPAL DE URBANISMO	Fecha Abril-96
Dibujado Gerencia Municipal de Urbanismo		Arquitecto Alejandro Moyano Gomez	

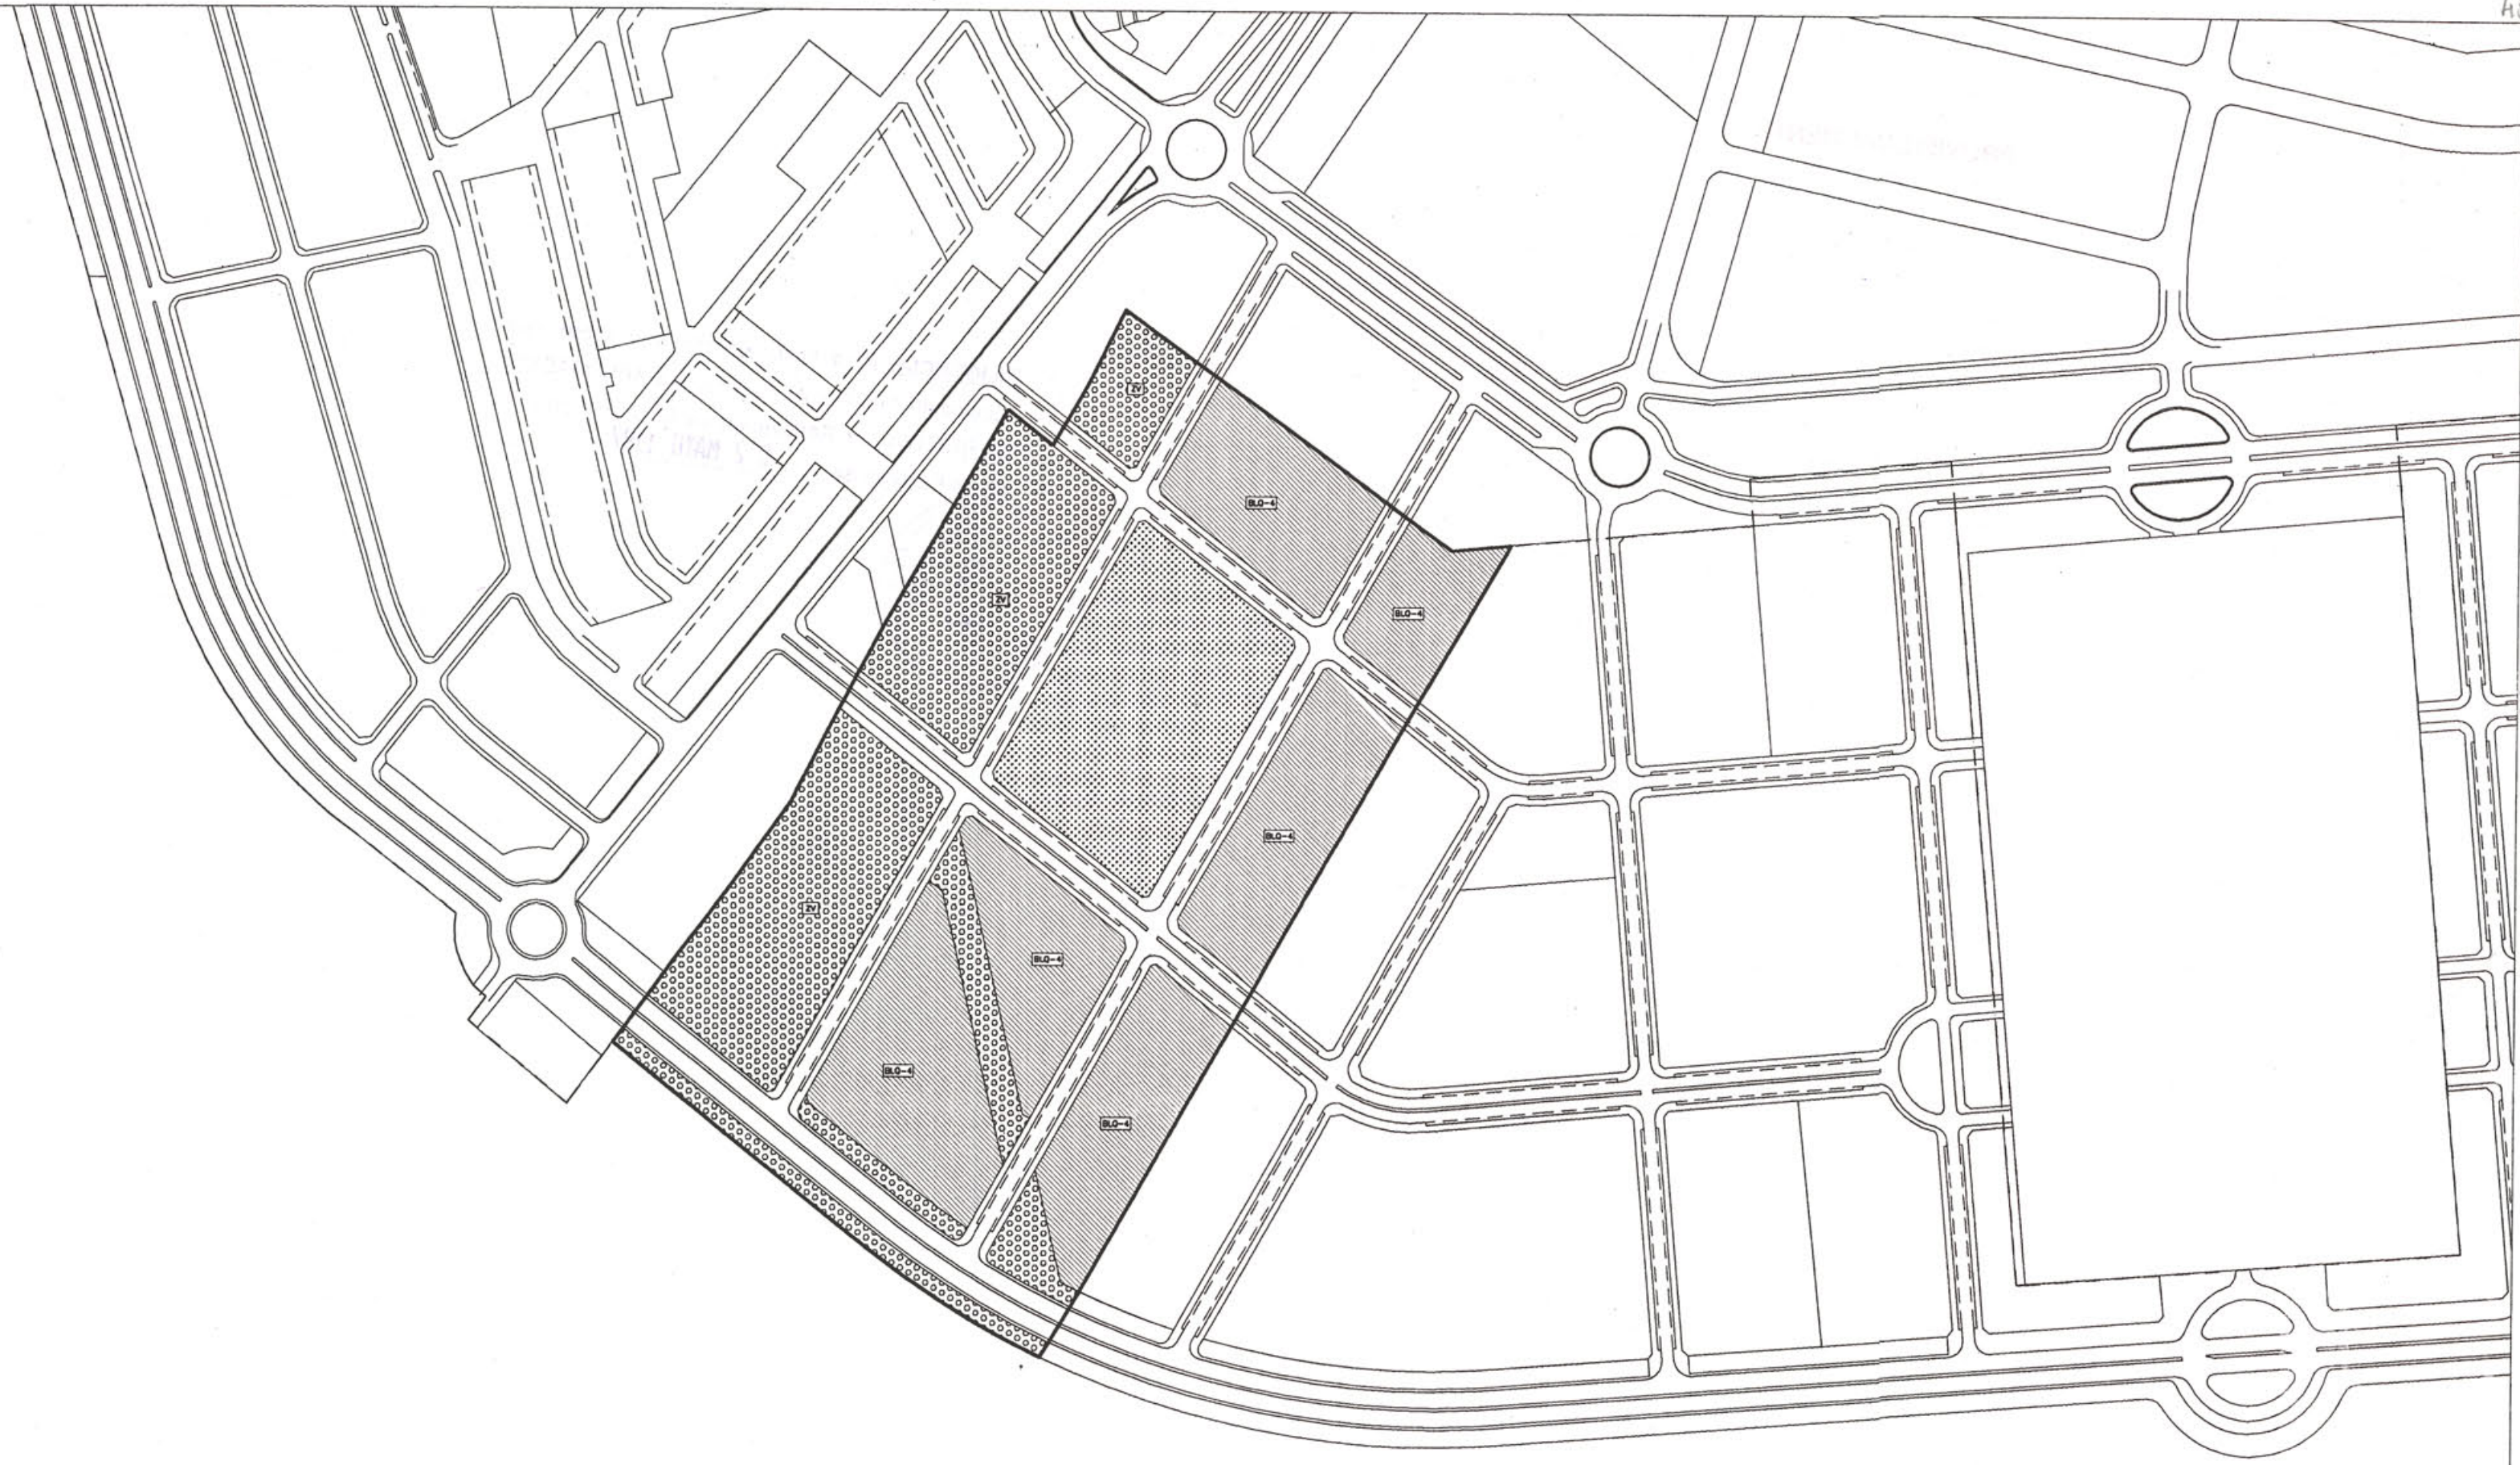


Vivienda	Industria	Dotacional	Espacios Libres
residencial-MC	industrial	polivalente	zona verde
residencial-UAD		educacional/cultural	espacios libres
residencial-BLQ		sanitario asistencial	
residencial-UAIS		deportivo	
complementario de la vivienda		religioso	
		comercial	
		oficinas	
		hotelero	
		espectáculos	
		servicios públicos	
		estación transformadora	
		estación de servicio	

Infraestructuras	Dotacional	Espacios libres
viario	polivalente	parque, Zona verde
ferrocarril	administrativo	viario o espacio libre público
instalaciones	educacional/cultural	
aparcamiento	sanitario asistencial	
	deportivo	
	servicios públicos	
	universitario	
	cementerio	
	espectaculos	

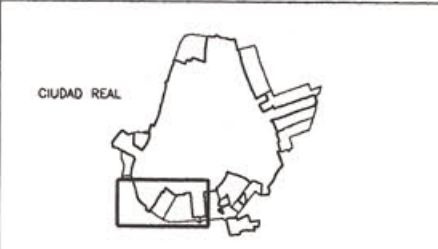


PLAN GENERAL DE CIUDAD REAL			
CALIFICACION DEL SUELO SUELO URBANIZABLE NO PROGRAMADO		Escala 1/4.000	Plano 8
EXCMO. AYUNTAMIENTO DE CIUDAD REAL		Fecha Abril-96	hoja 8
GERENCIA MUNICIPAL DE URBANISMO		Arquitecto Alejandro Moyano Gomez	
Dibujado Gerencia Municipal de Urbanismo			

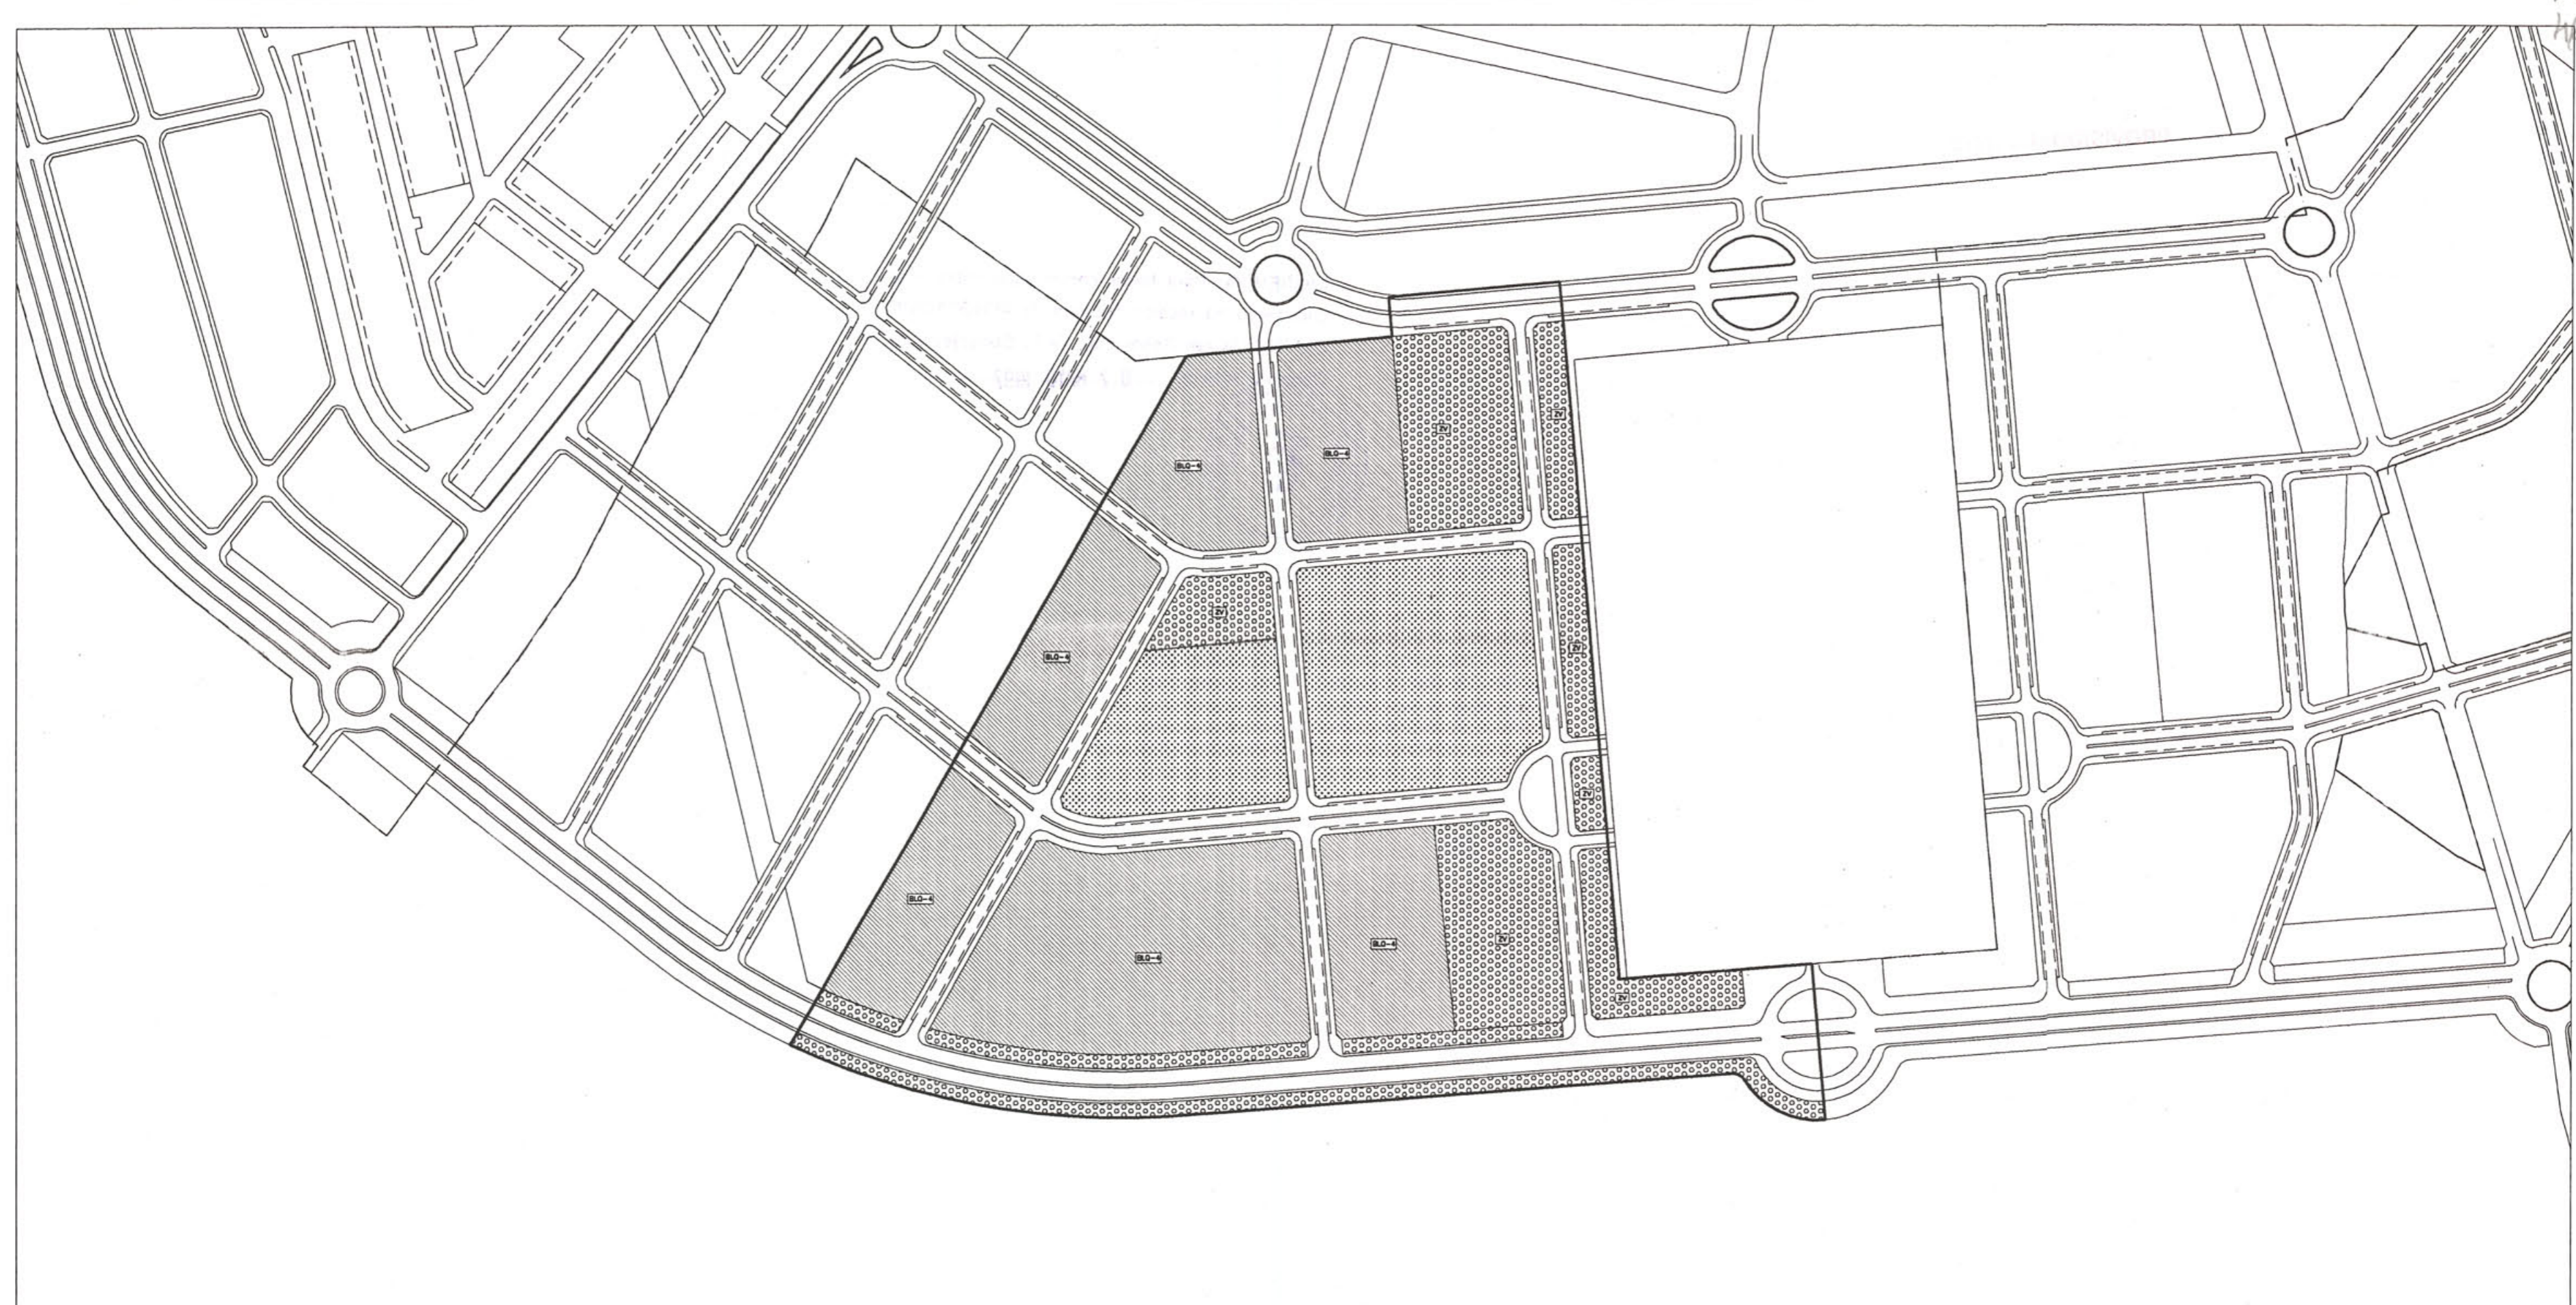


Vivienda	Industria	Dotacional		Espacios Libres
residencial-MC	industrial	polivalente	oficinas	zona verde
residencial-UAD		educacional/cultural	hotelero	espacios libres
residencial-BLQ		sanitario asistencial	espectáculos	
residencial-UAIS		deportivo	servicios públicos	
complementario de la vivienda		religioso	estación transformadora	
		comercial	estación de servicio	

Infraestructuras	Dotacional	Espacios libres
viario	polivalente	parque, Zona verde
ferrocarril	administrativo	viario o espacio libre público
instalaciones	educacional/cultural	
aparcamiento	sanitario asistencial	
	deportivo	
	servicios públicos	
	universitario	
	cementerio	
	espectaculos	

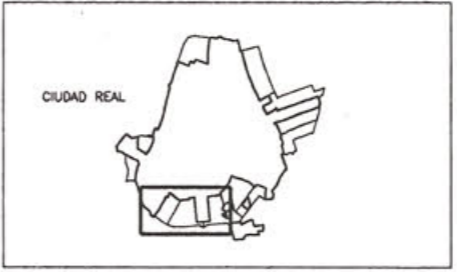


PLAN GENERAL DE CIUDAD REAL			
CALIFICACION DEL SUELO		Escala	Plano
SUELO URBANIZABLE NO PROGRAMADO		1/4.000	8
EXCMO. AYUNTAMIENTO DE CIUDAD REAL	GERENCIA MUNICIPAL DE URBANISMO	Fecha	hoja 9
		Abril-96	
Dibujado		Arquitecto	
Gerencia Municipal de Urbanismo		Alejandro Moyano Gomez	

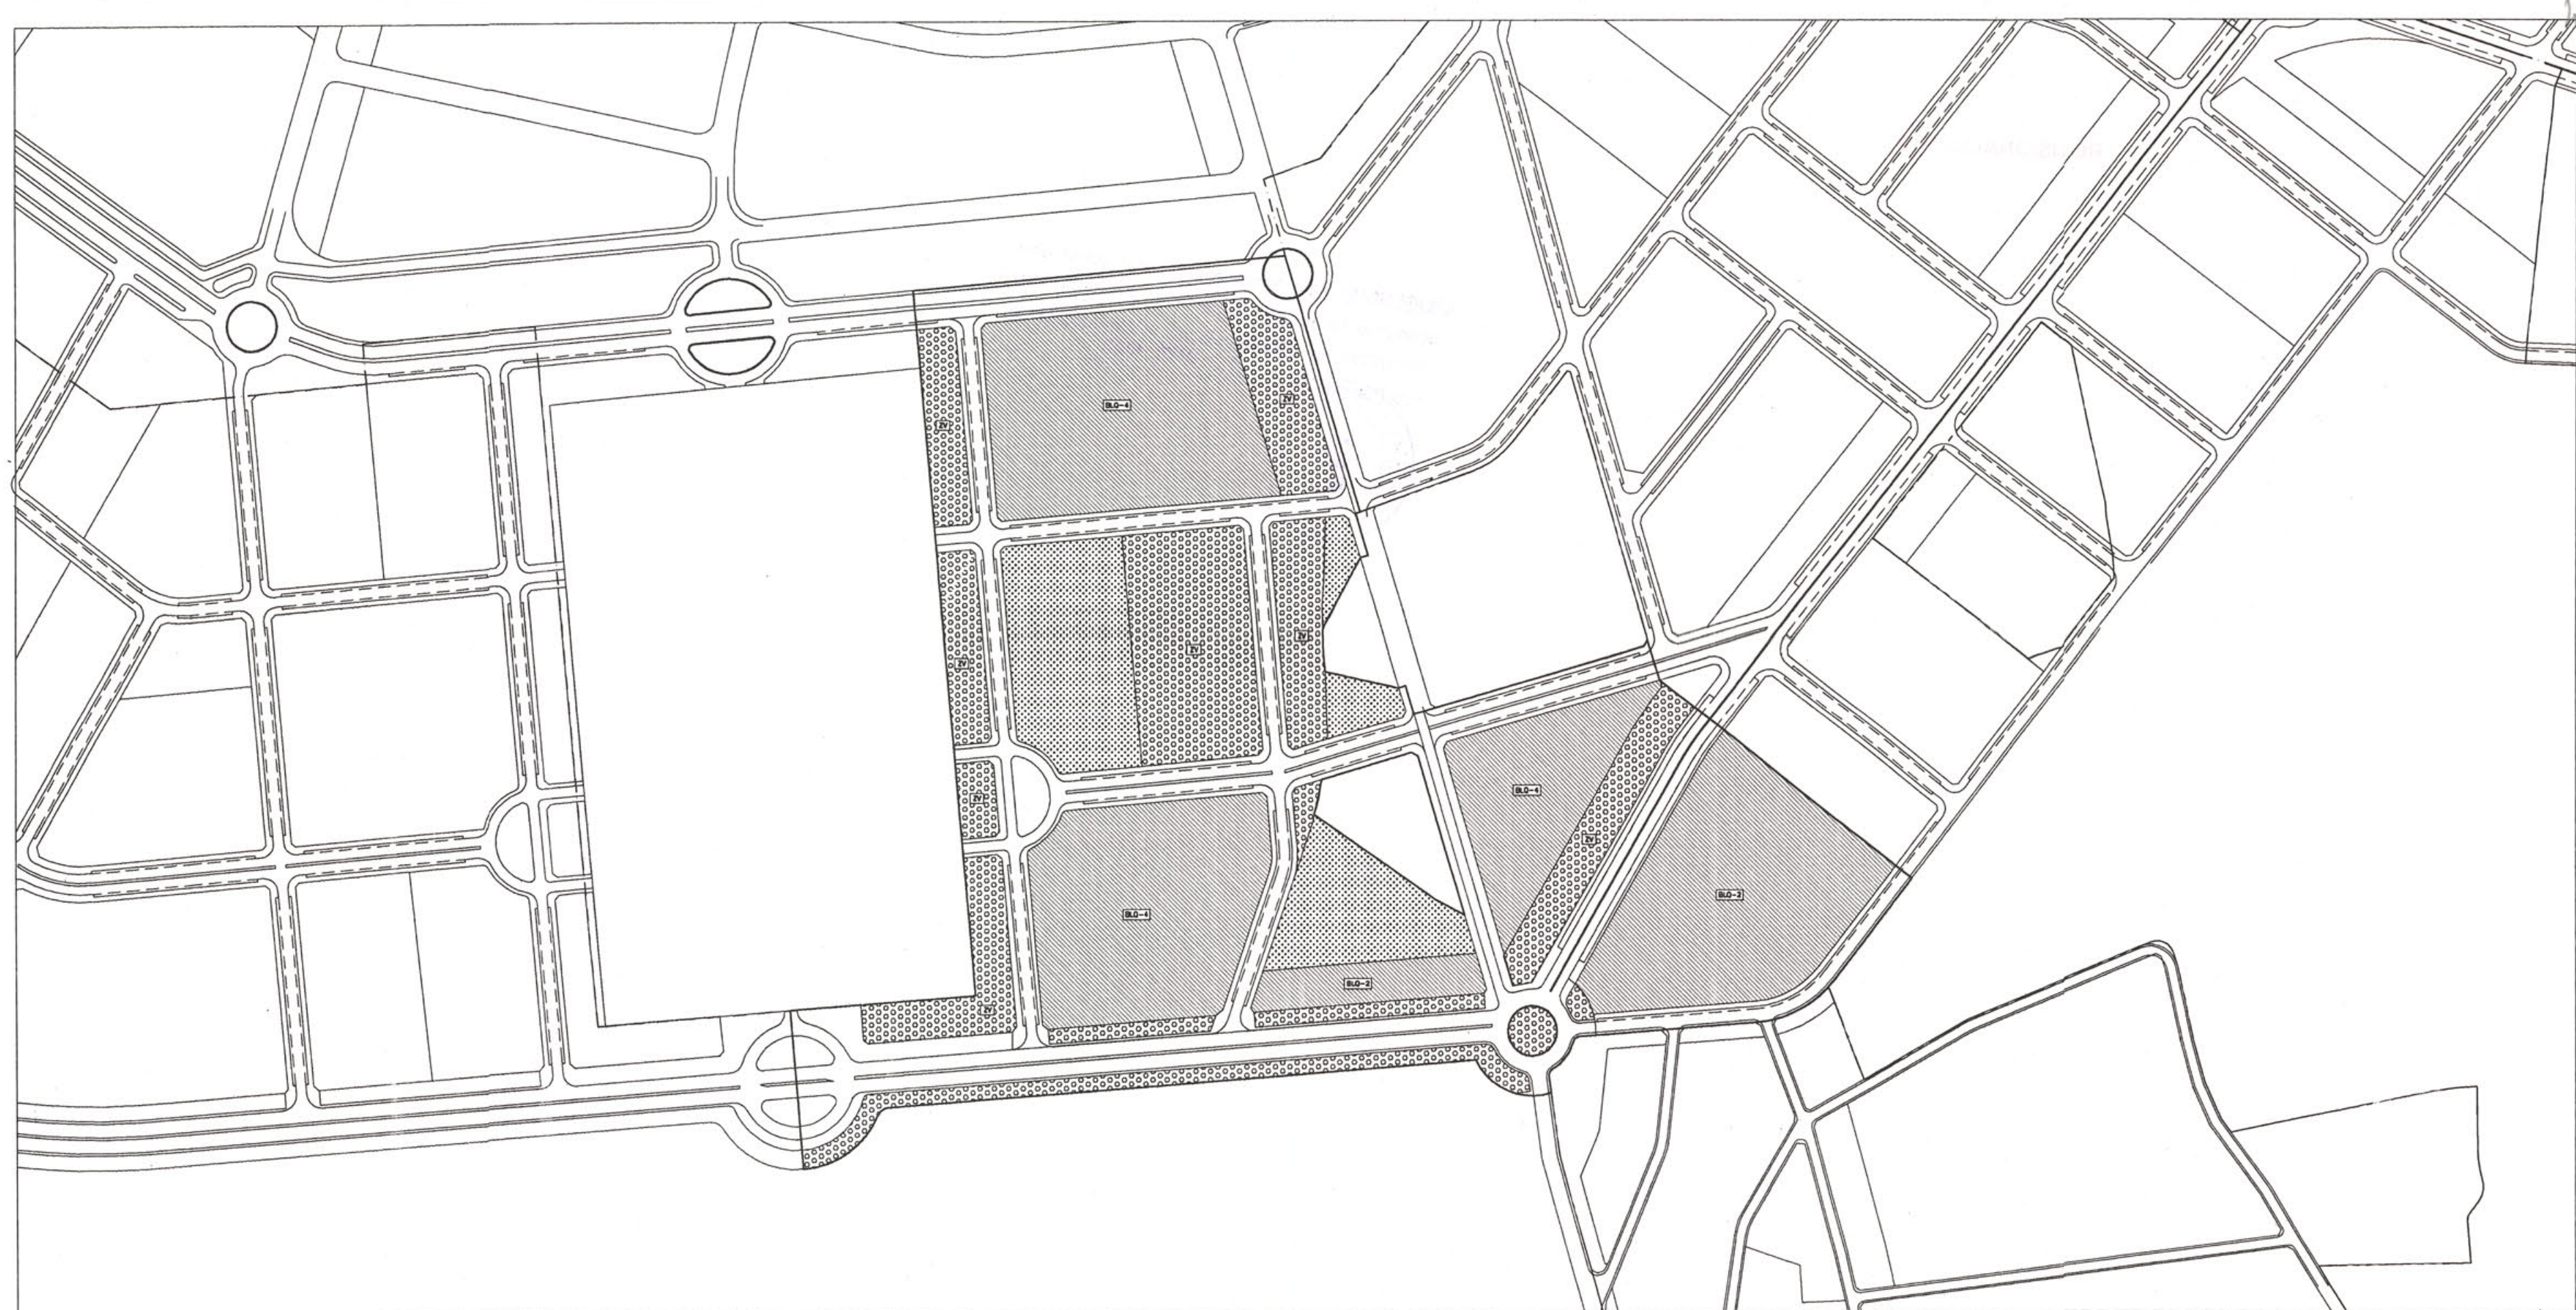

Vivienda	Industria	Dotacional		Espacios Libres
residencial-MC	industrial	polivalente	oficinas	zona verde
residencial-UAD		educacional/cultural	hotelero	espacios libres
residencial-BLQ		sanitario asistencial	espectáculos	
residencial-UAIS		deportivo	servicios públicos	
complementario de la vivienda		religioso	estación transformadora	
		comercial	estación de servicio	

Infraestructuras	Dotacional		Espacios libres
viario	polivalente	servicios públicos	parque, Zona verde
ferrocarril	administrativo	universitario	viario o espacio libre público
instalaciones	educacional/cultural	cementerio	
aparcamiento	sanitario asistencial	espectáculos	
	deportivo		

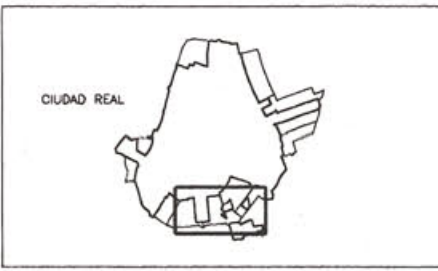


PLAN GENERAL DE CIUDAD REAL			
CALIFICACION DEL SUELO		Escala	Plano
SUELO URBANIZABLE NO PROGRAMADO		1/4.000	8
EXCMO. AYUNTAMIENTO DE CIUDAD REAL		Fecha	hoja 10
GERENCIA MUNICIPAL DE URBANISMO		Abril-96	
Dibujado		Arquitecto	
Gerencia Municipal de Urbanismo		Alejandro Moyano Gomez	




Vivienda	Industria	Dotacional	Espacios Libres
<ul style="list-style-type: none"> residencial-MC residencial-UAD residencial-BLQ residencial-UAIS complementario de la vivienda 	<ul style="list-style-type: none"> industrial 	<ul style="list-style-type: none"> polivalente educacional/cultural sanitario asistencial deportivo religioso comercial oficinas hotelero espectáculos servicios públicos estación transformadora estación de servicio 	<ul style="list-style-type: none"> zona verde espacios libres

Infraestructuras	Dotacional	Espacios libres
<ul style="list-style-type: none"> viario ferrocarril instalaciones aparcamiento 	<ul style="list-style-type: none"> polivalente administrativo educacional/cultural sanitario asistencial deportivo servicios públicos universitario cementerio espectáculos 	<ul style="list-style-type: none"> parque, Zona verde viario o espacio libre público

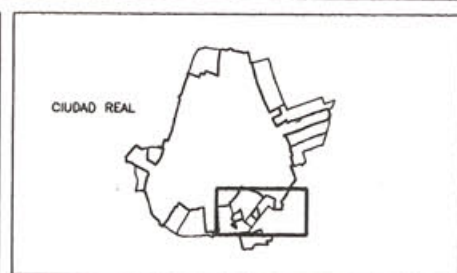


PLAN GENERAL DE CIUDAD REAL			
CALIFICACION DEL SUELO SUELO URBANIZABLE NO PROGRAMADO		Escala 1/4.000	Plano 8
EXCMO. AYUNTAMIENTO DE CIUDAD REAL		GERENCIA MUNICIPAL DE URBANISMO	Fecha Abril-96
Dibujado Gerencia Municipal de Urbanismo		Arquitecto Alejandro Moyano Gomez	

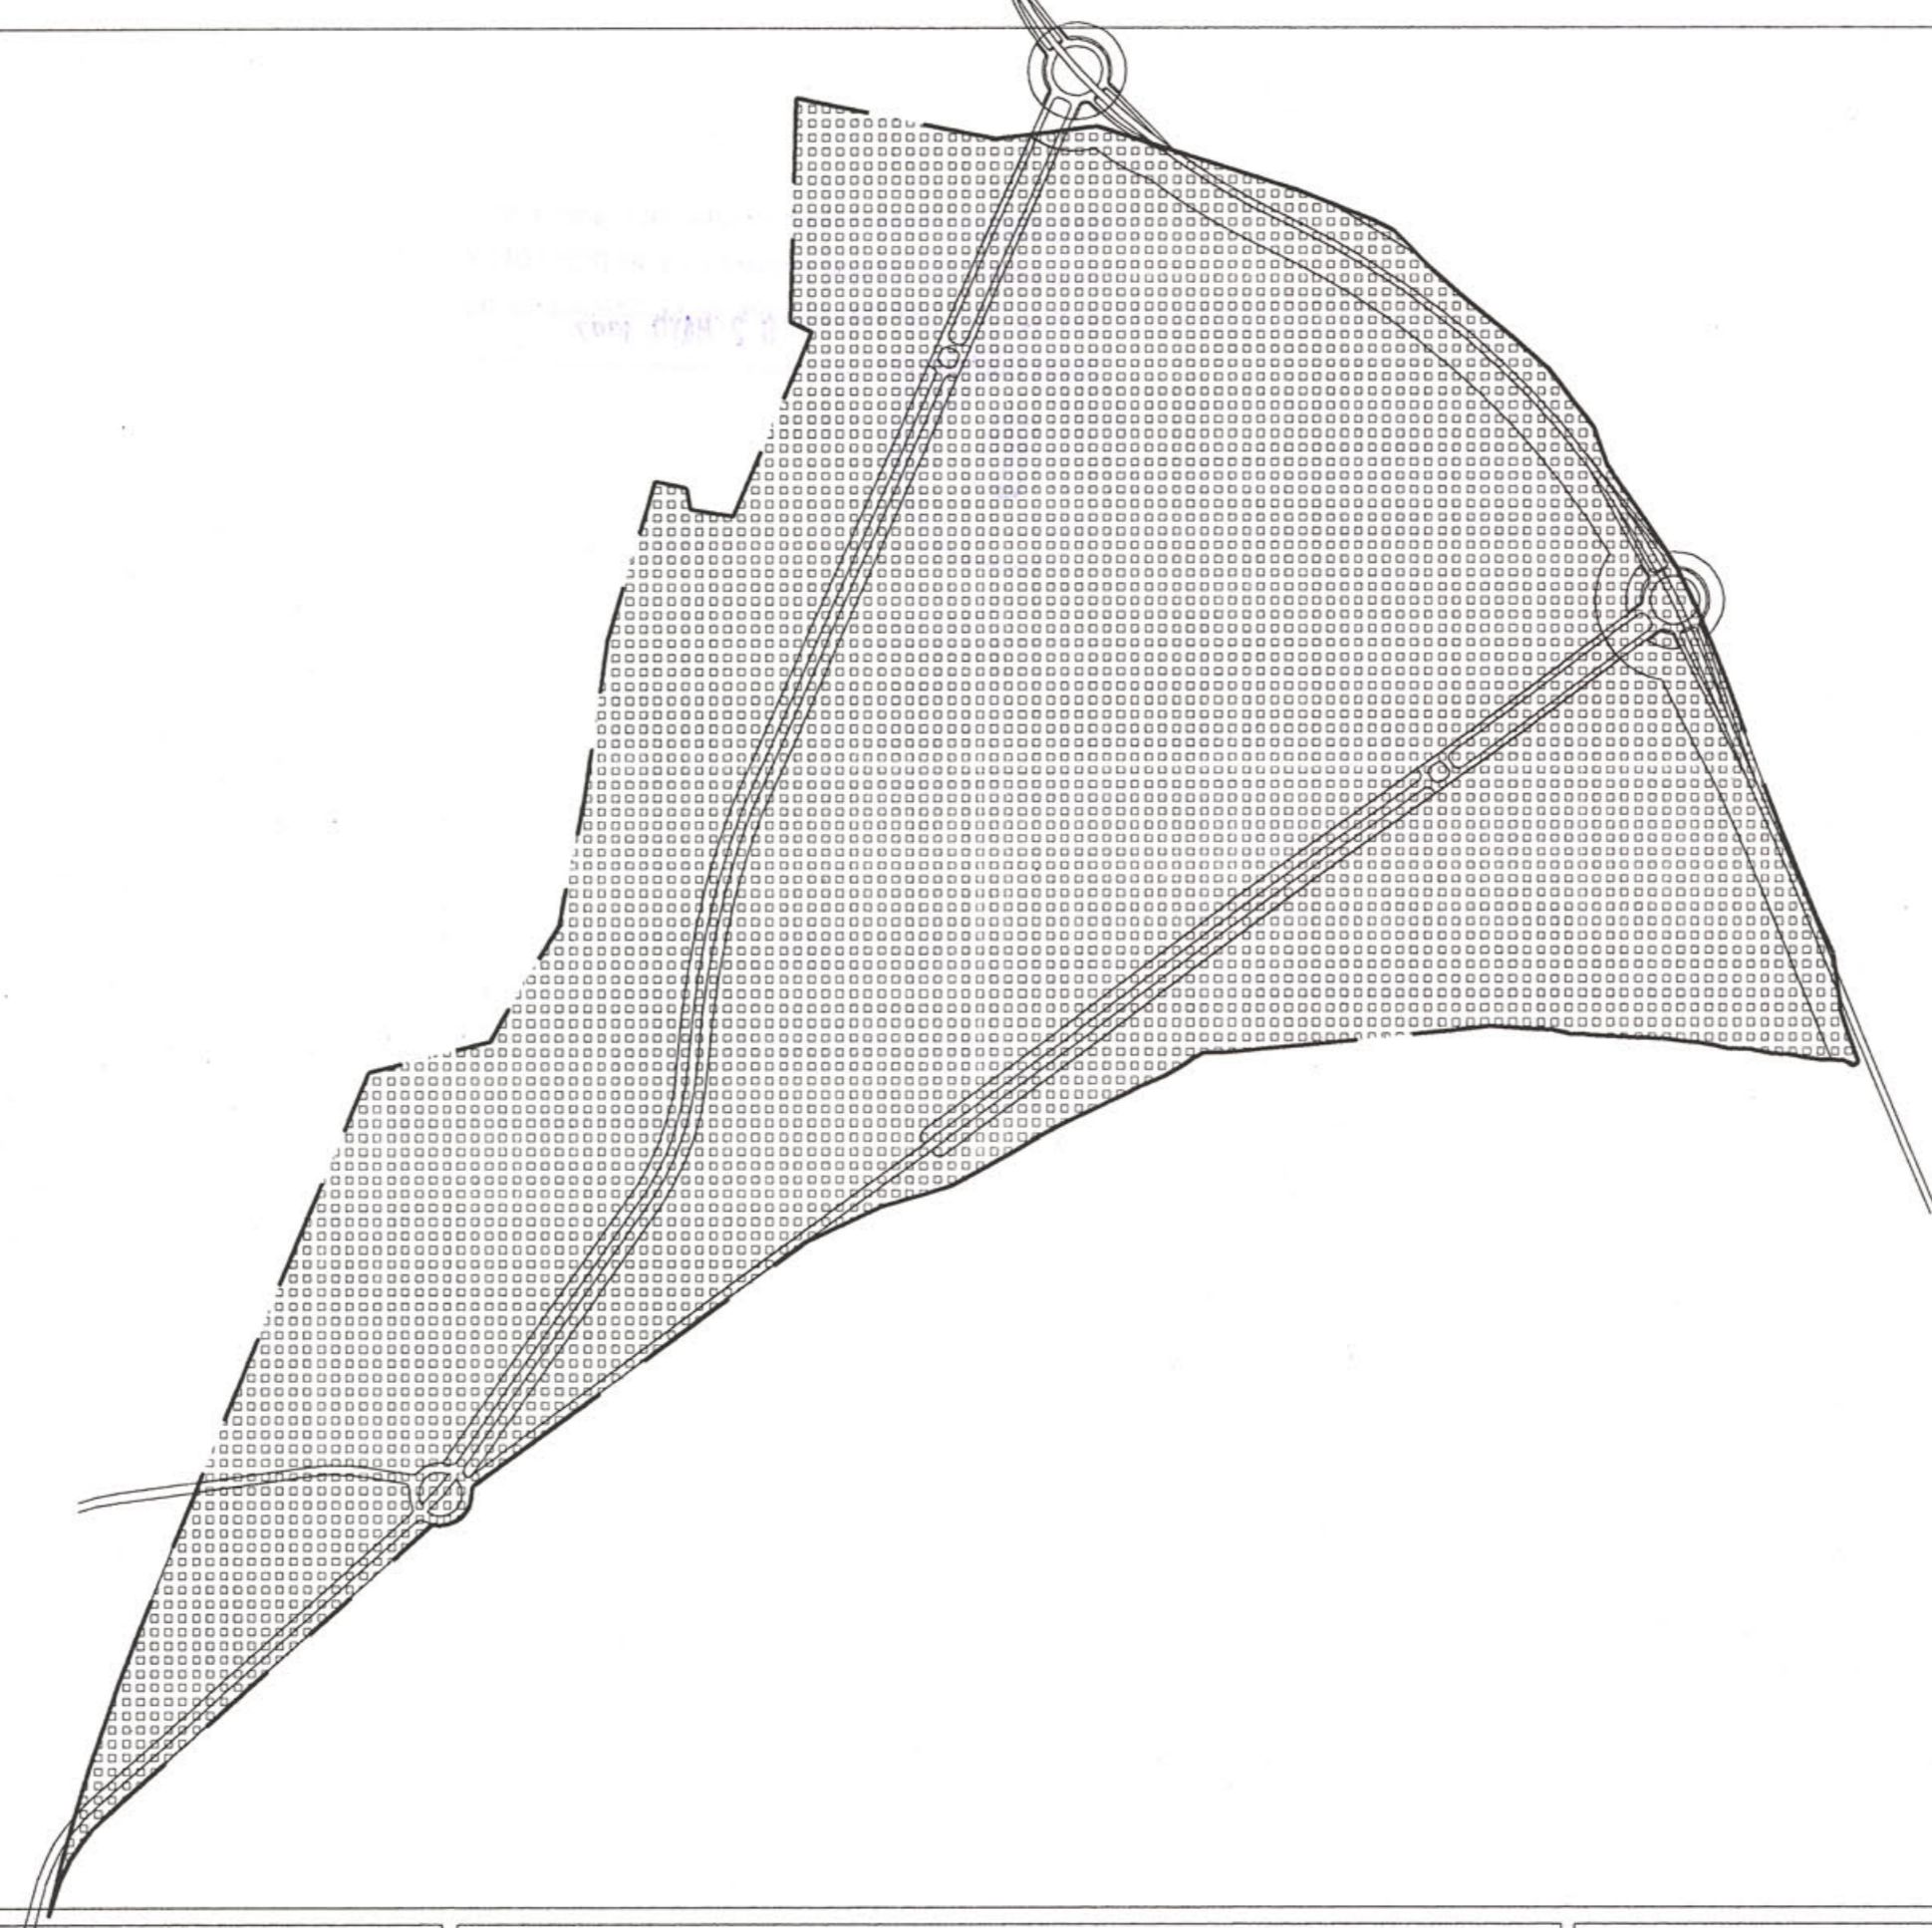

Vivienda		Industria	Dotacional		Espacios Libres				
	residencial-MC		industrial		polivalente		oficinas		zona verde
	residencial-UAD				educacional/cultural		hotelero		espacios libres
	residencial-BLQ				sanitario asistencial		espectáculos		
	residencial-UAIS				deportivo		servicios públicos		
	complementario de la vivienda				religioso		estación transformadora		
					comercial		estación de servicio		
			calificación sin determinar						

Infraestructuras	Dotacional	Espacios libres
viario	servicios públicos	parque, Zona verde
ferrocarril	universitario	viario o espacio libre público
instalaciones	cementerio	
aparcamiento	espectáculos	
	deportivo	

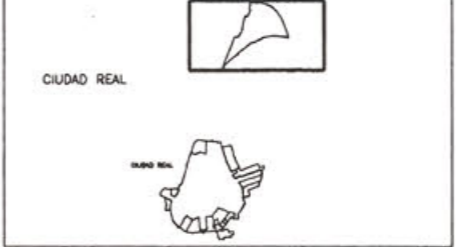

PLAN GENERAL DE CIUDAD REAL			
CALIFICACION DEL SUELO		Escala	Plano
SUELO URBANIZABLE NO PROGRAMADO		1/12.000	8
EXCMO. AYUNTAMIENTO DE CIUDAD REAL	GERENCIA MUNICIPAL DE URBANISMO	Fecha	hoja 12
		Abril-96	
Dibujado		Arquitecto	
Gerencia Municipal de Urbanismo		Alejandro Moyano Gomez	